


Plan de masse

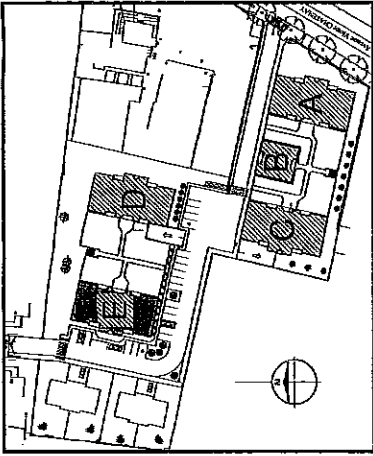

DEPARTEMENT DE MAINE ET LOIRE

Ville d'Angers



Résidence Chatenay - Avenue Victor Chatenay

Bâtiment E
2ème étage

PLAN DE VENTE DE L'APPARTEMENT N°204

LOT N° 515 DE L'ETAT DESCRIPTIF DE DIVISION

Plan de niveau

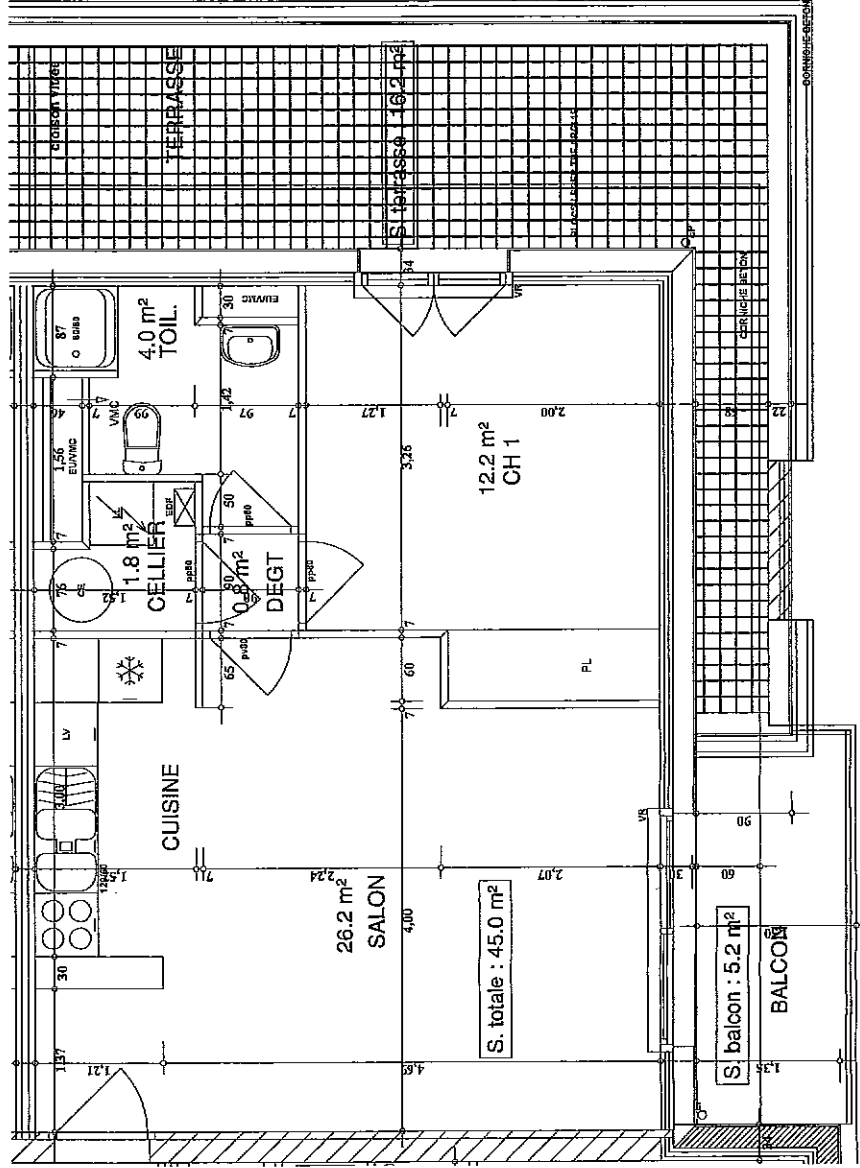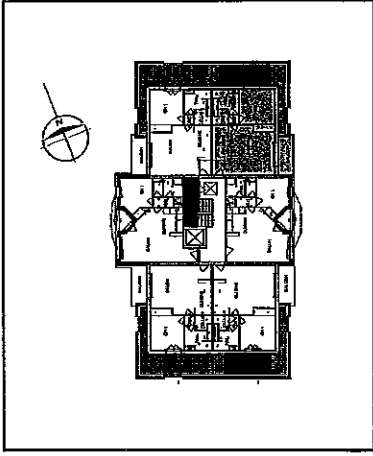

Echelle 1/50