
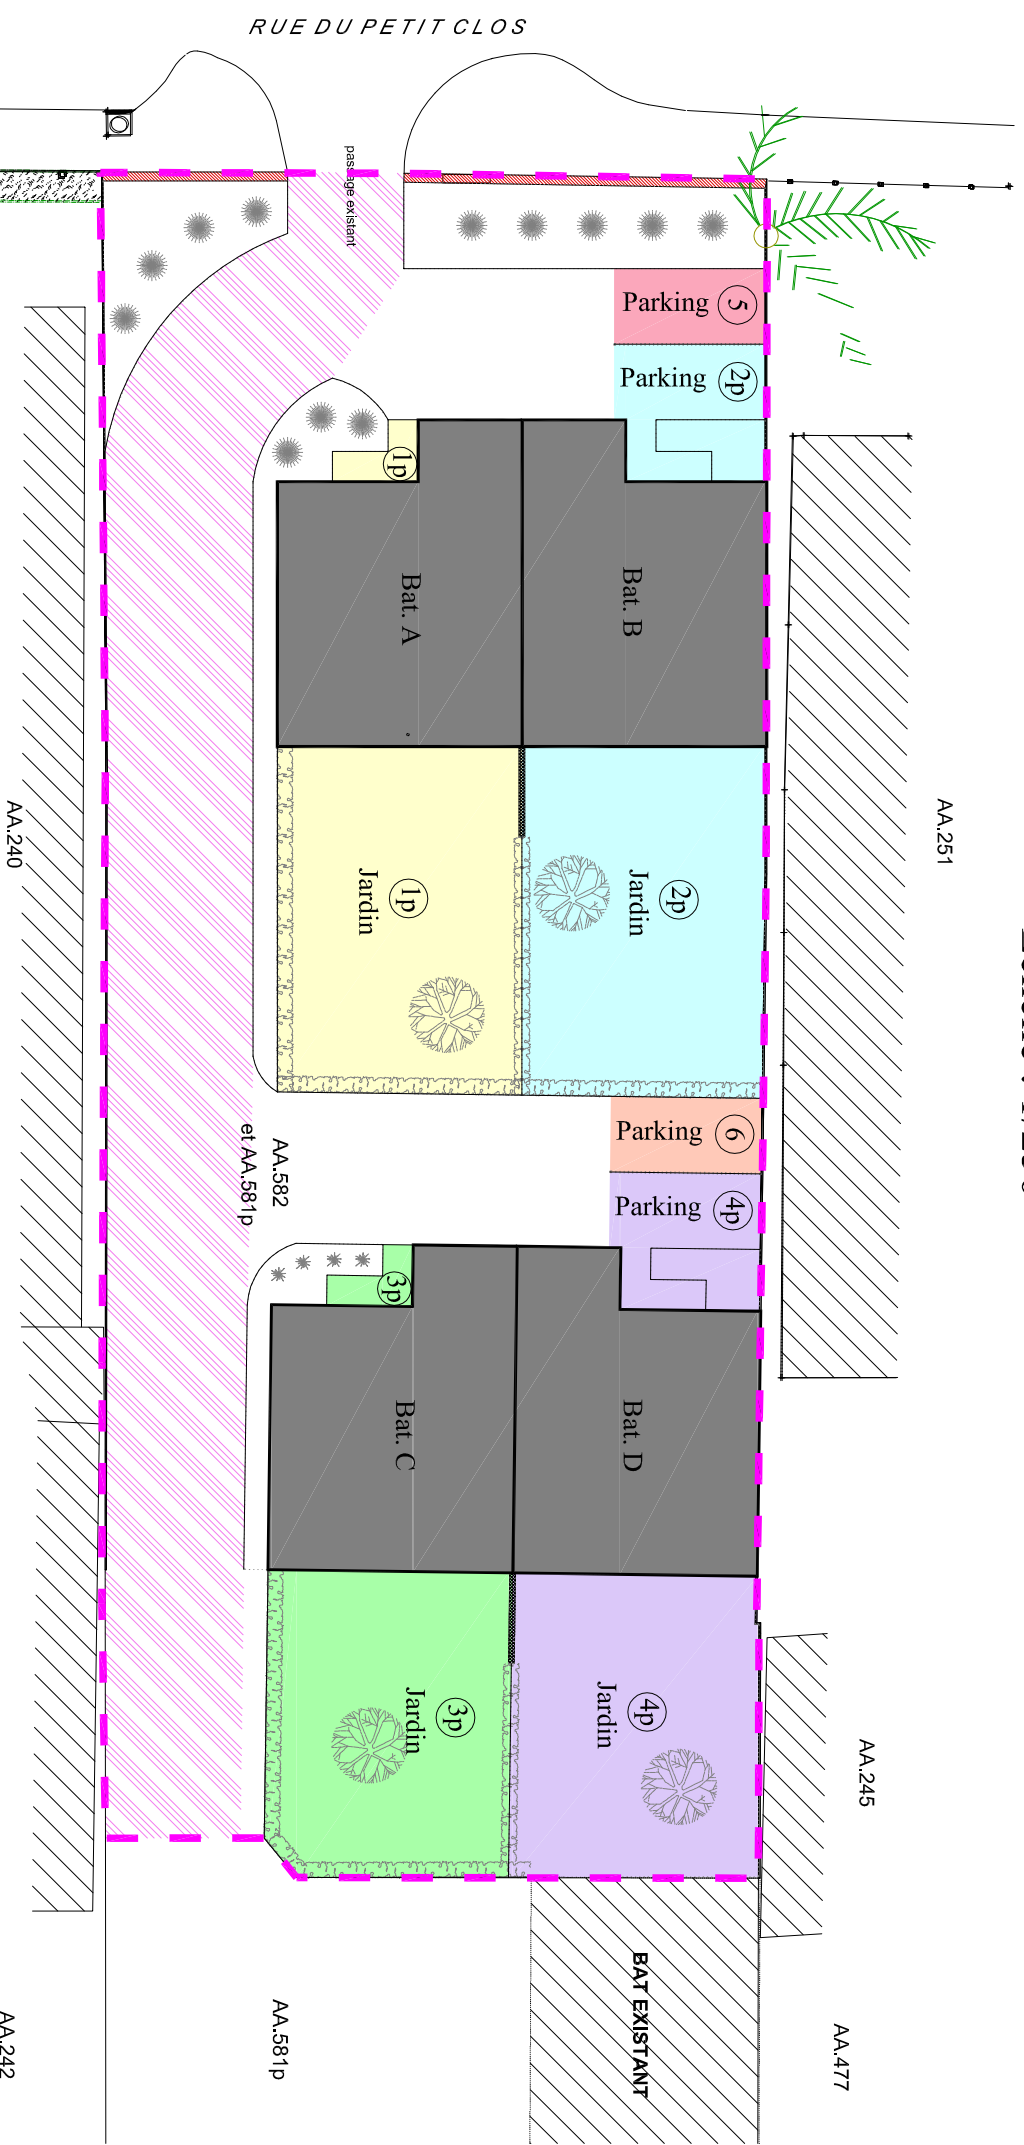
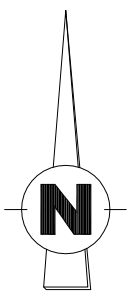
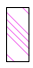



Copropriété sise 11 rue du Petit Clos
Commune de Pellouailles les Vignes

Plan de Masse
Echelle : 1/250

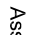

Document établi par le Cabinet BRANCHEREAU
à partir des plans dressés le 20/07/07 par
la SARL BEIG représentée par Jérôme GILLIER,
maître d'oeuvre.

 Assiette de servitude de passage
tous usages (à l'exception d'un
usage commercial)
 Fonds servant : AA 582
Fonds dominant : AA 581
 Périmètre de la copropriété