


SCCV LES CINQ JARDINS
Bâtiment C2

44, AV. GAMBETTA BP 40327 - 49303 CHOLET CEDEX

32 LOGEMENTS

Route d'Angers
SAINT BARTHELEMY D'ANJOU

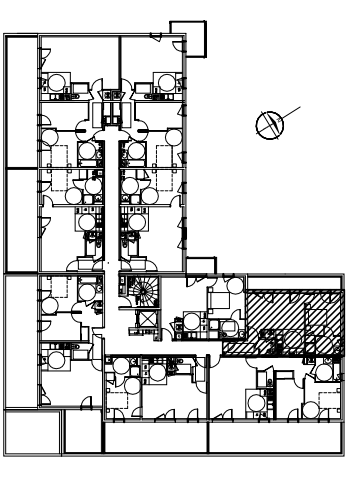


Niveau	Type	N°:
1	T.2	C2.1.2

SURFACE HABITABLE

ENTREE	4.02 m ²
ESPACE DE VIE	21.96 m ²
CHAMBRE / PL	12.07 m ²
SALLE D'EAU	4.47 m ²
W.C.	2.60 m ²

TOTAL :	45.12 m ²
Surface annexe Terrasse	9.65 m ²

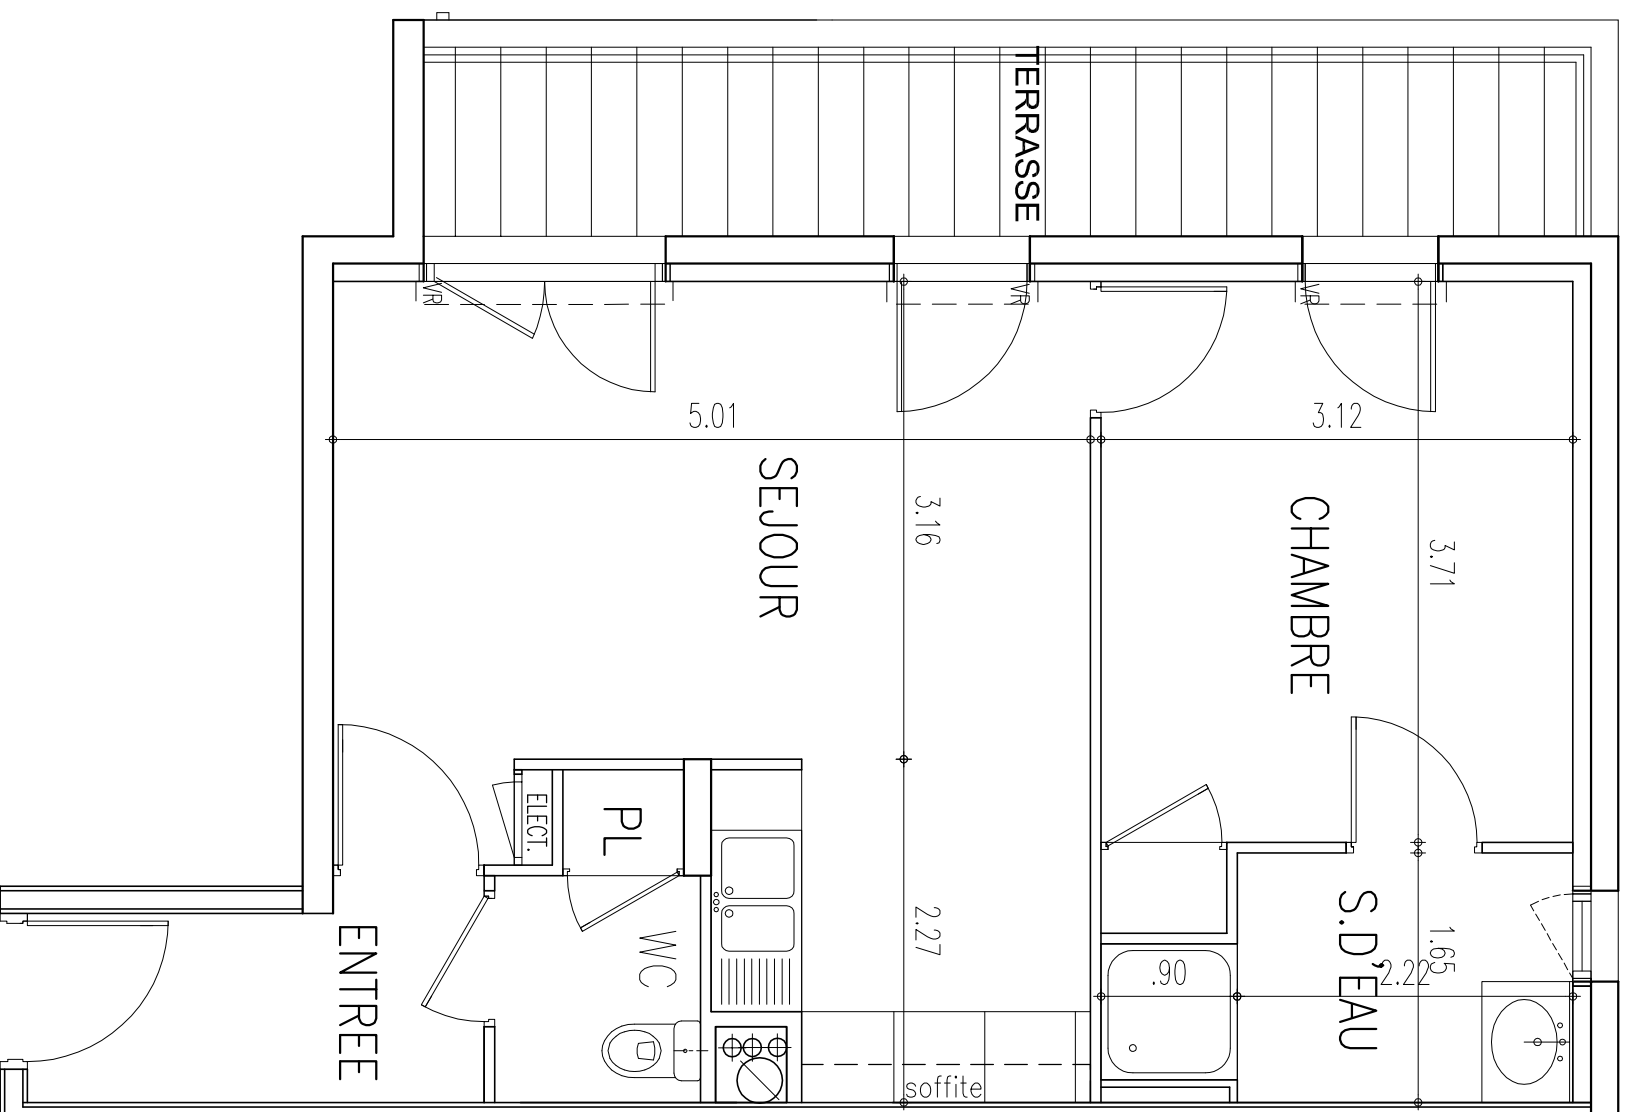

NOTA: Plans et surfaces susceptibles de variations en fonction des impératifs techniques de mises en oeuvre,
les faux plafonds, poutres et soffites ne sont pas systématiquement représentés