




SCCV LES CINQ JARDINS

Bâtiment C2

44, AV. GAMBETTA BP 40327 - 49303 CHOLET CEDEX

32 LOGEMENTS

Route d'Angers
SAINT BARTHELEMY D'ANJOU

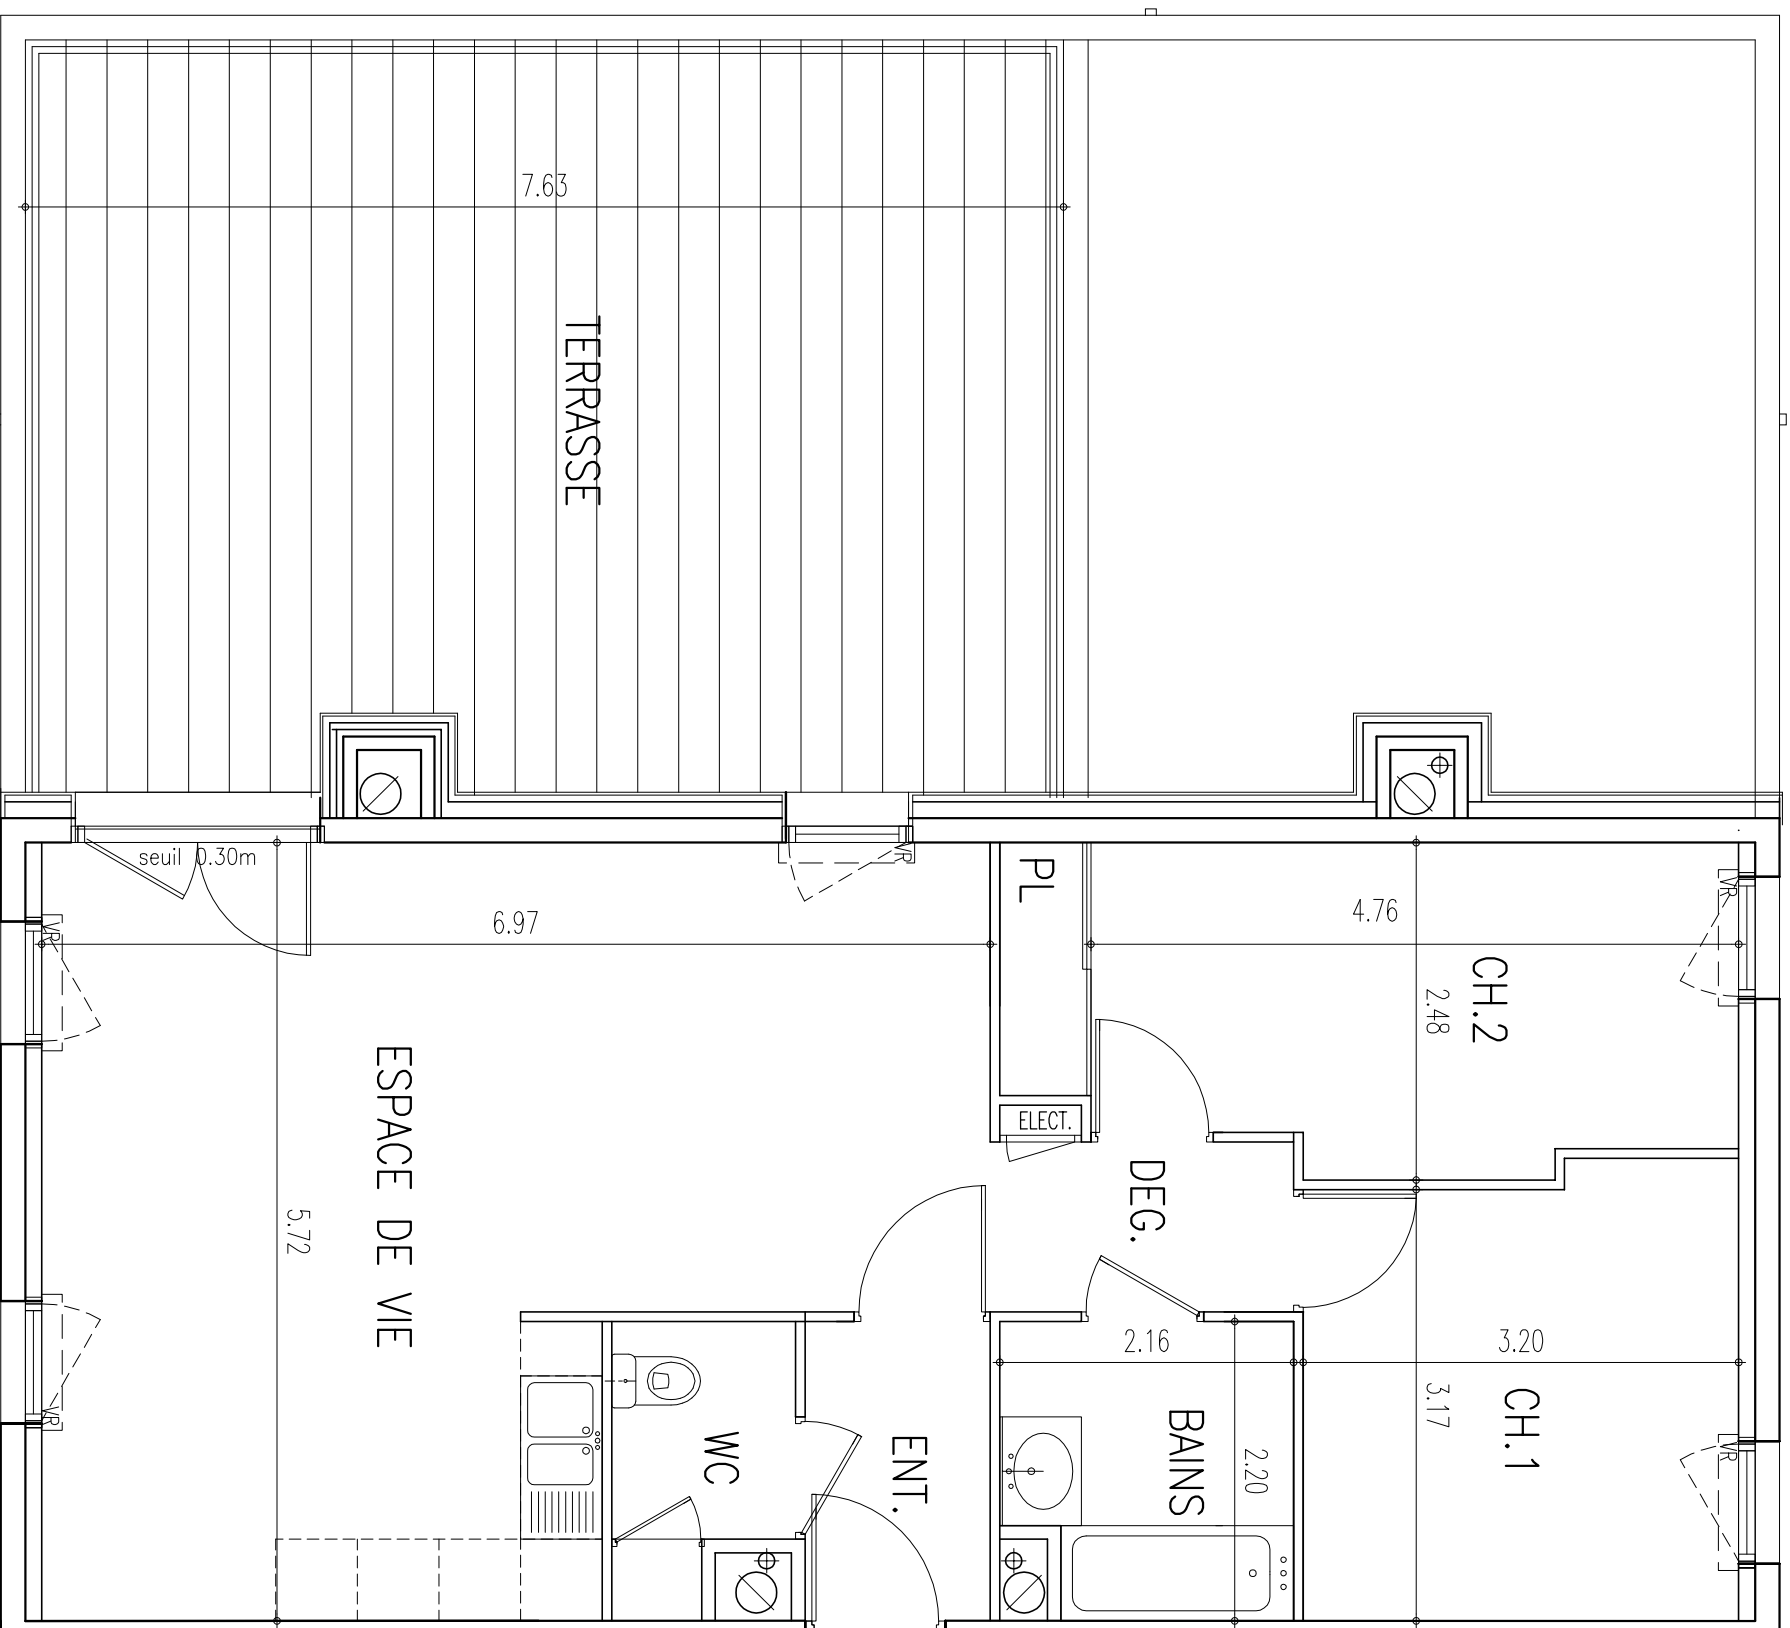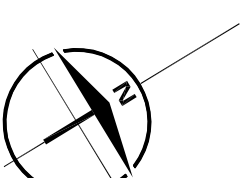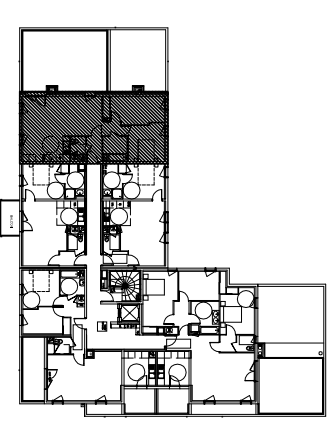

Niveau	Type	N:
Attique	T.3	C2.4.4

SURFACE HABITABLE	
ENTREE	2.99 m ²
ESPACE DE VIE	33.35 m ²
DEGAGEMENT	2.70 m ²
CHAMBRE 1	10.44 m ²
CHAMBRE 2 / PL.	12.18 m ²
SALLE DE BAINS	4.43 m ²
W.C.	2.55 m ²

TOTAL :	68.64 m ²
Surface annexe Terrasse	41.60 m ²

NOTA: Plans et surfaces susceptibles de variations en fonction des impératifs techniques de mises en oeuvre, les faux plafonds, poutres et soffites ne sont pas représentés.