

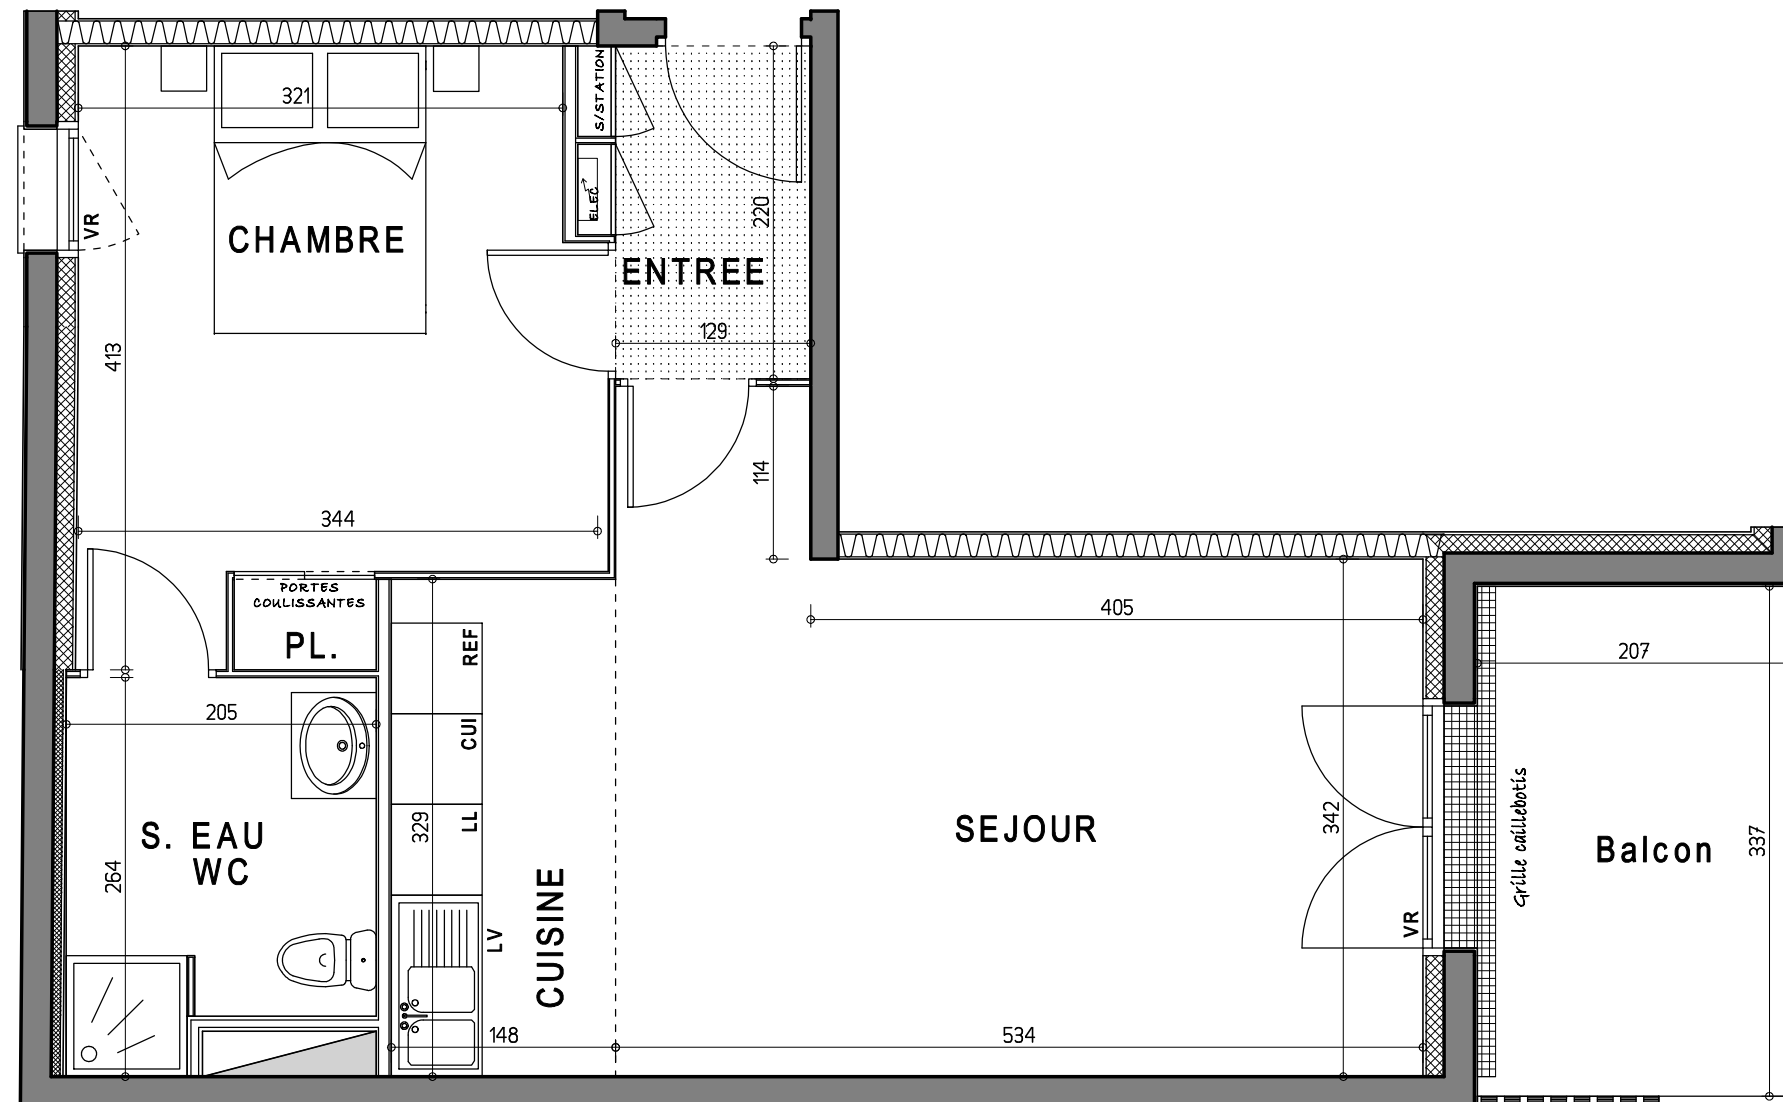


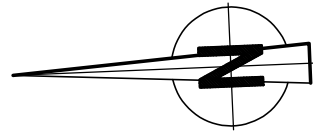


PLAN DE REPERAGE R+2

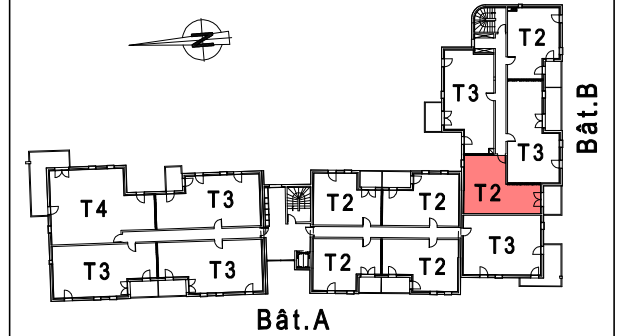

LEGENDE PLAN ELECTRIQUE

SYMBOLE	DESIGNATION	SYMBOLE	DESIGNATION
[Symbol]	SONNERIE / VIDEOPHONE	[Symbol]	PRISE TELEPHONE / TELEVISION
[Symbol]	INTERRUPTEUR SIMPLE ALLUMAGE	[Symbol]	ALIMENTATION / SORTIE DE CABLE
[Symbol]	INTERRUPTEUR A VOYANT	[Symbol]	DISPOSITIF CONNEXION LUMINAIRE
[Symbol]	VA ET VIENT	[Symbol]	HUBLOT ETANCHE
[Symbol]	PRISE DE COURANT 2+16A+T	[Symbol]	REGLETTE ETANCHE
[Symbol]	PRISE DE COURANT 2+16A+T ETANCHE	[Symbol]	RADIATEUR SECHE SERVITUDE RADIATEUR
[Symbol]	PRISE DE COURANT CUISSON	[Symbol]	NOURRICE EAU CHAUDE NOURRICE CHAUFFAGE

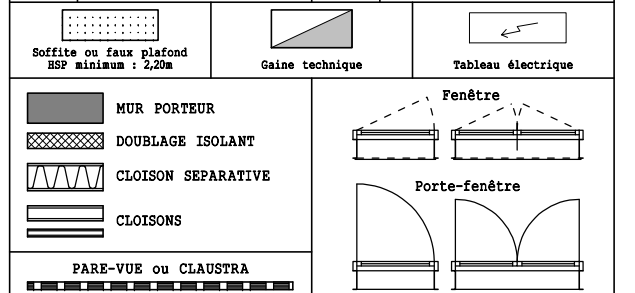

Bâtiment	Niveau	Type	N° :
B	R+2	T2	B203

PIECES	SURFACE
SEJOUR	19.75 m <sup>2</sup>
CUISINE	4.88 m <sup>2</sup>
CHAMBRE/PL.	13.02 m <sup>2</sup>
SALLE D'EAU/WC	4.89 m <sup>2</sup>
ENTREE	2.84 m <sup>2</sup>
<b>TOTAL</b>	<b>45.38 m<sup>2</sup></b>
BALCON	6.98 m <sup>2</sup>



VR	VOLET ROULANT	CUI	CUISINIERE	LV	LAVE VAISSELLE
		REF	REFRIGERATEUR	LL	LAVE LINGE

A 01 juin 2011

Nota : Le présent plan est établi sur la base du dossier de permis de construire et pourra subir des adaptations dimensionnelles, techniques et d'organisation afin de répondre aux contraintes induites par les études détaillées d'exécution. Les poutres, soffites, canalisations et faux plafonds n'apparaissent pas systématiquement sur le présent plan. Les éléments de mobilier (meubles, appareils ménagers et plan de travail) ne sont placés qu'à titre indicatif.