


PLAN DE MASSE

Tout en conservant les caractéristiques essentielles du plan:
La société se réserve la possibilité d'y apporter des modifications
pour des raisons de construction ou d'amélioration.
Les faux plafonds, retombées de poutre, emplacement
des équipements techniques seront figurés,
à titre indicatif, sur les plans de vente définitifs.

PLAN DE VENTE

INDICE A

08 Septembre 2010

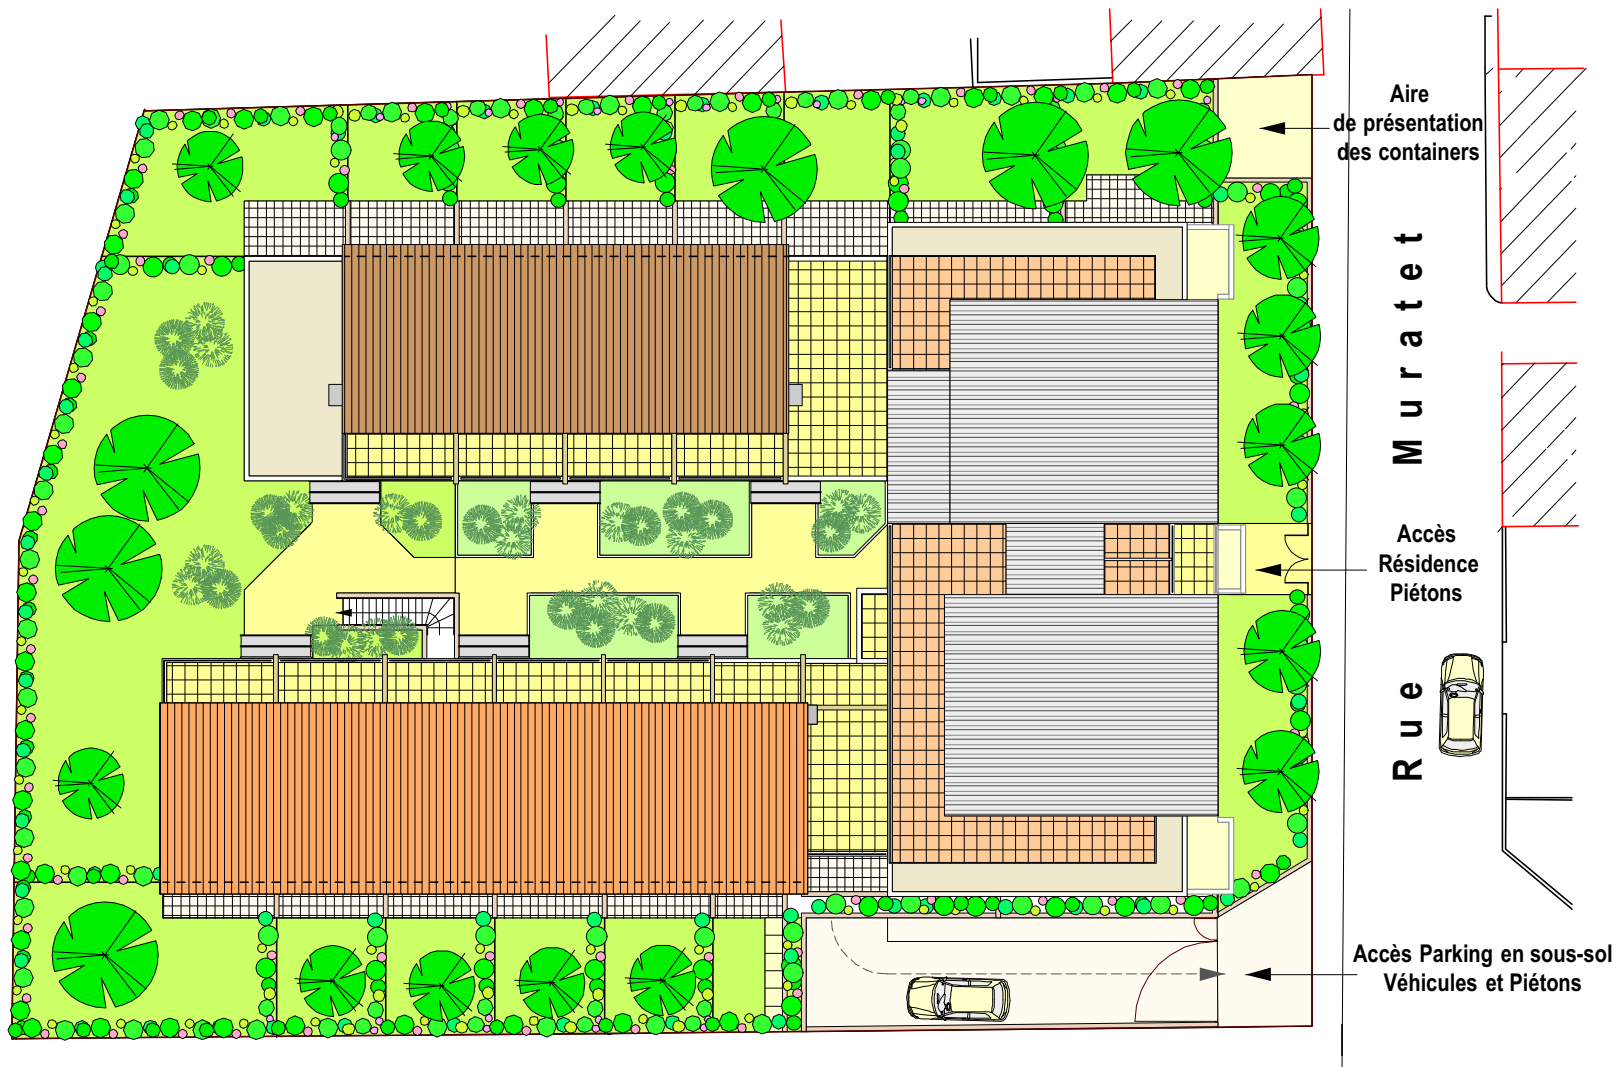

PROVISOIRE