




Cour Molière

Angers



AGENCE MAINE ANJOU
3 Rue Pierre Lise - 49 100 ANGERS
Tél:02.41.18.23.00 - Fax:02.41.18.23.02

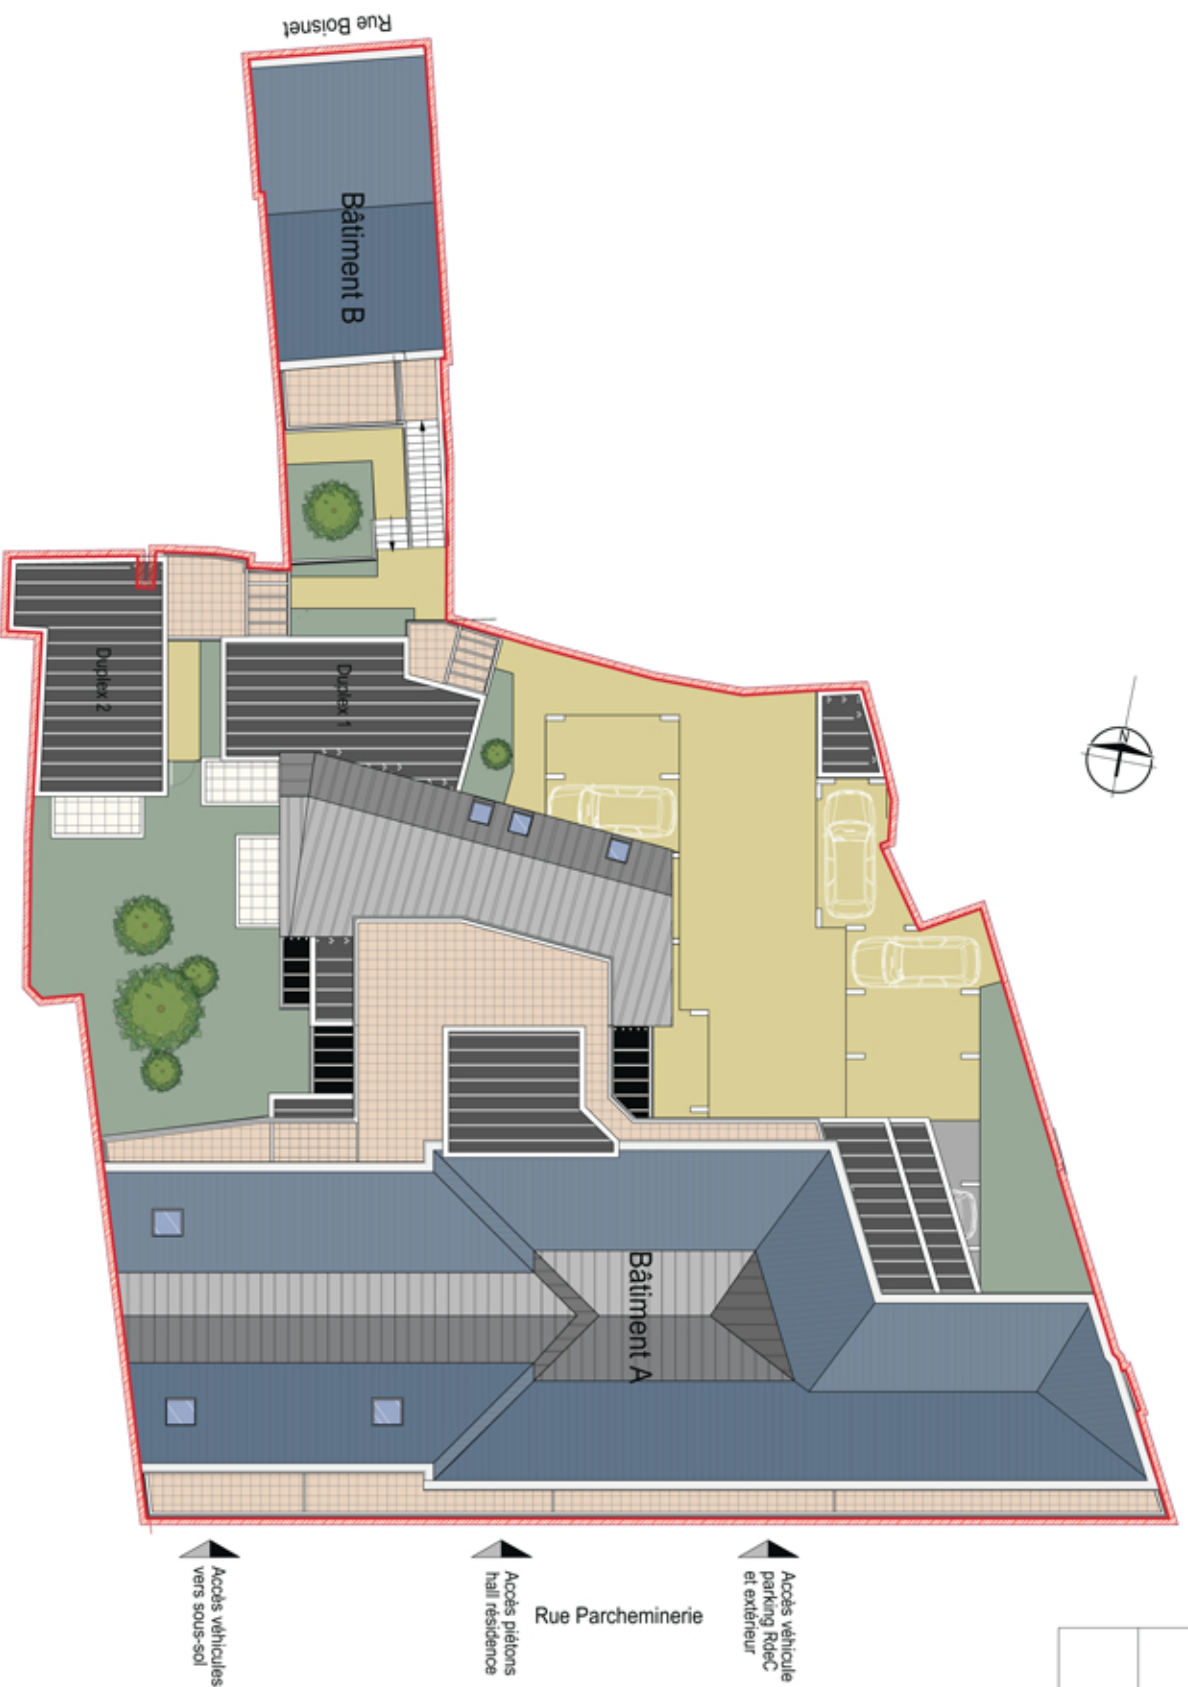

PLAN DE NIVEAU

MASSE

NOTA: Le présent plan est établi sur la base du dossier de permis de construire et pourra subir des adaptations dimensionnelles, techniques et d'organisation afin de répondre aux contraintes indiquées par les études détaillées d'exécution. Les pontons, poteaux, soffites, canalisations et faux plafonds n'apparaissent pas systématiquement sur le présent plan. Les éléments de mobilier (mobilier, appareils ménagers et plans de travail) ne sont placés qu'à titre indicatif.