

# BELRIVE

Rue André BOQUEL - Rue Haute de reculée  
49100 ANGERS

## PLAN DE PRE-COMMERCIALISATION


### PLAN DE MASSE

Pré-commercialisation : 1 / 07 / 2008

Date de mise à jour : 23 / 09 / 2008



promotions

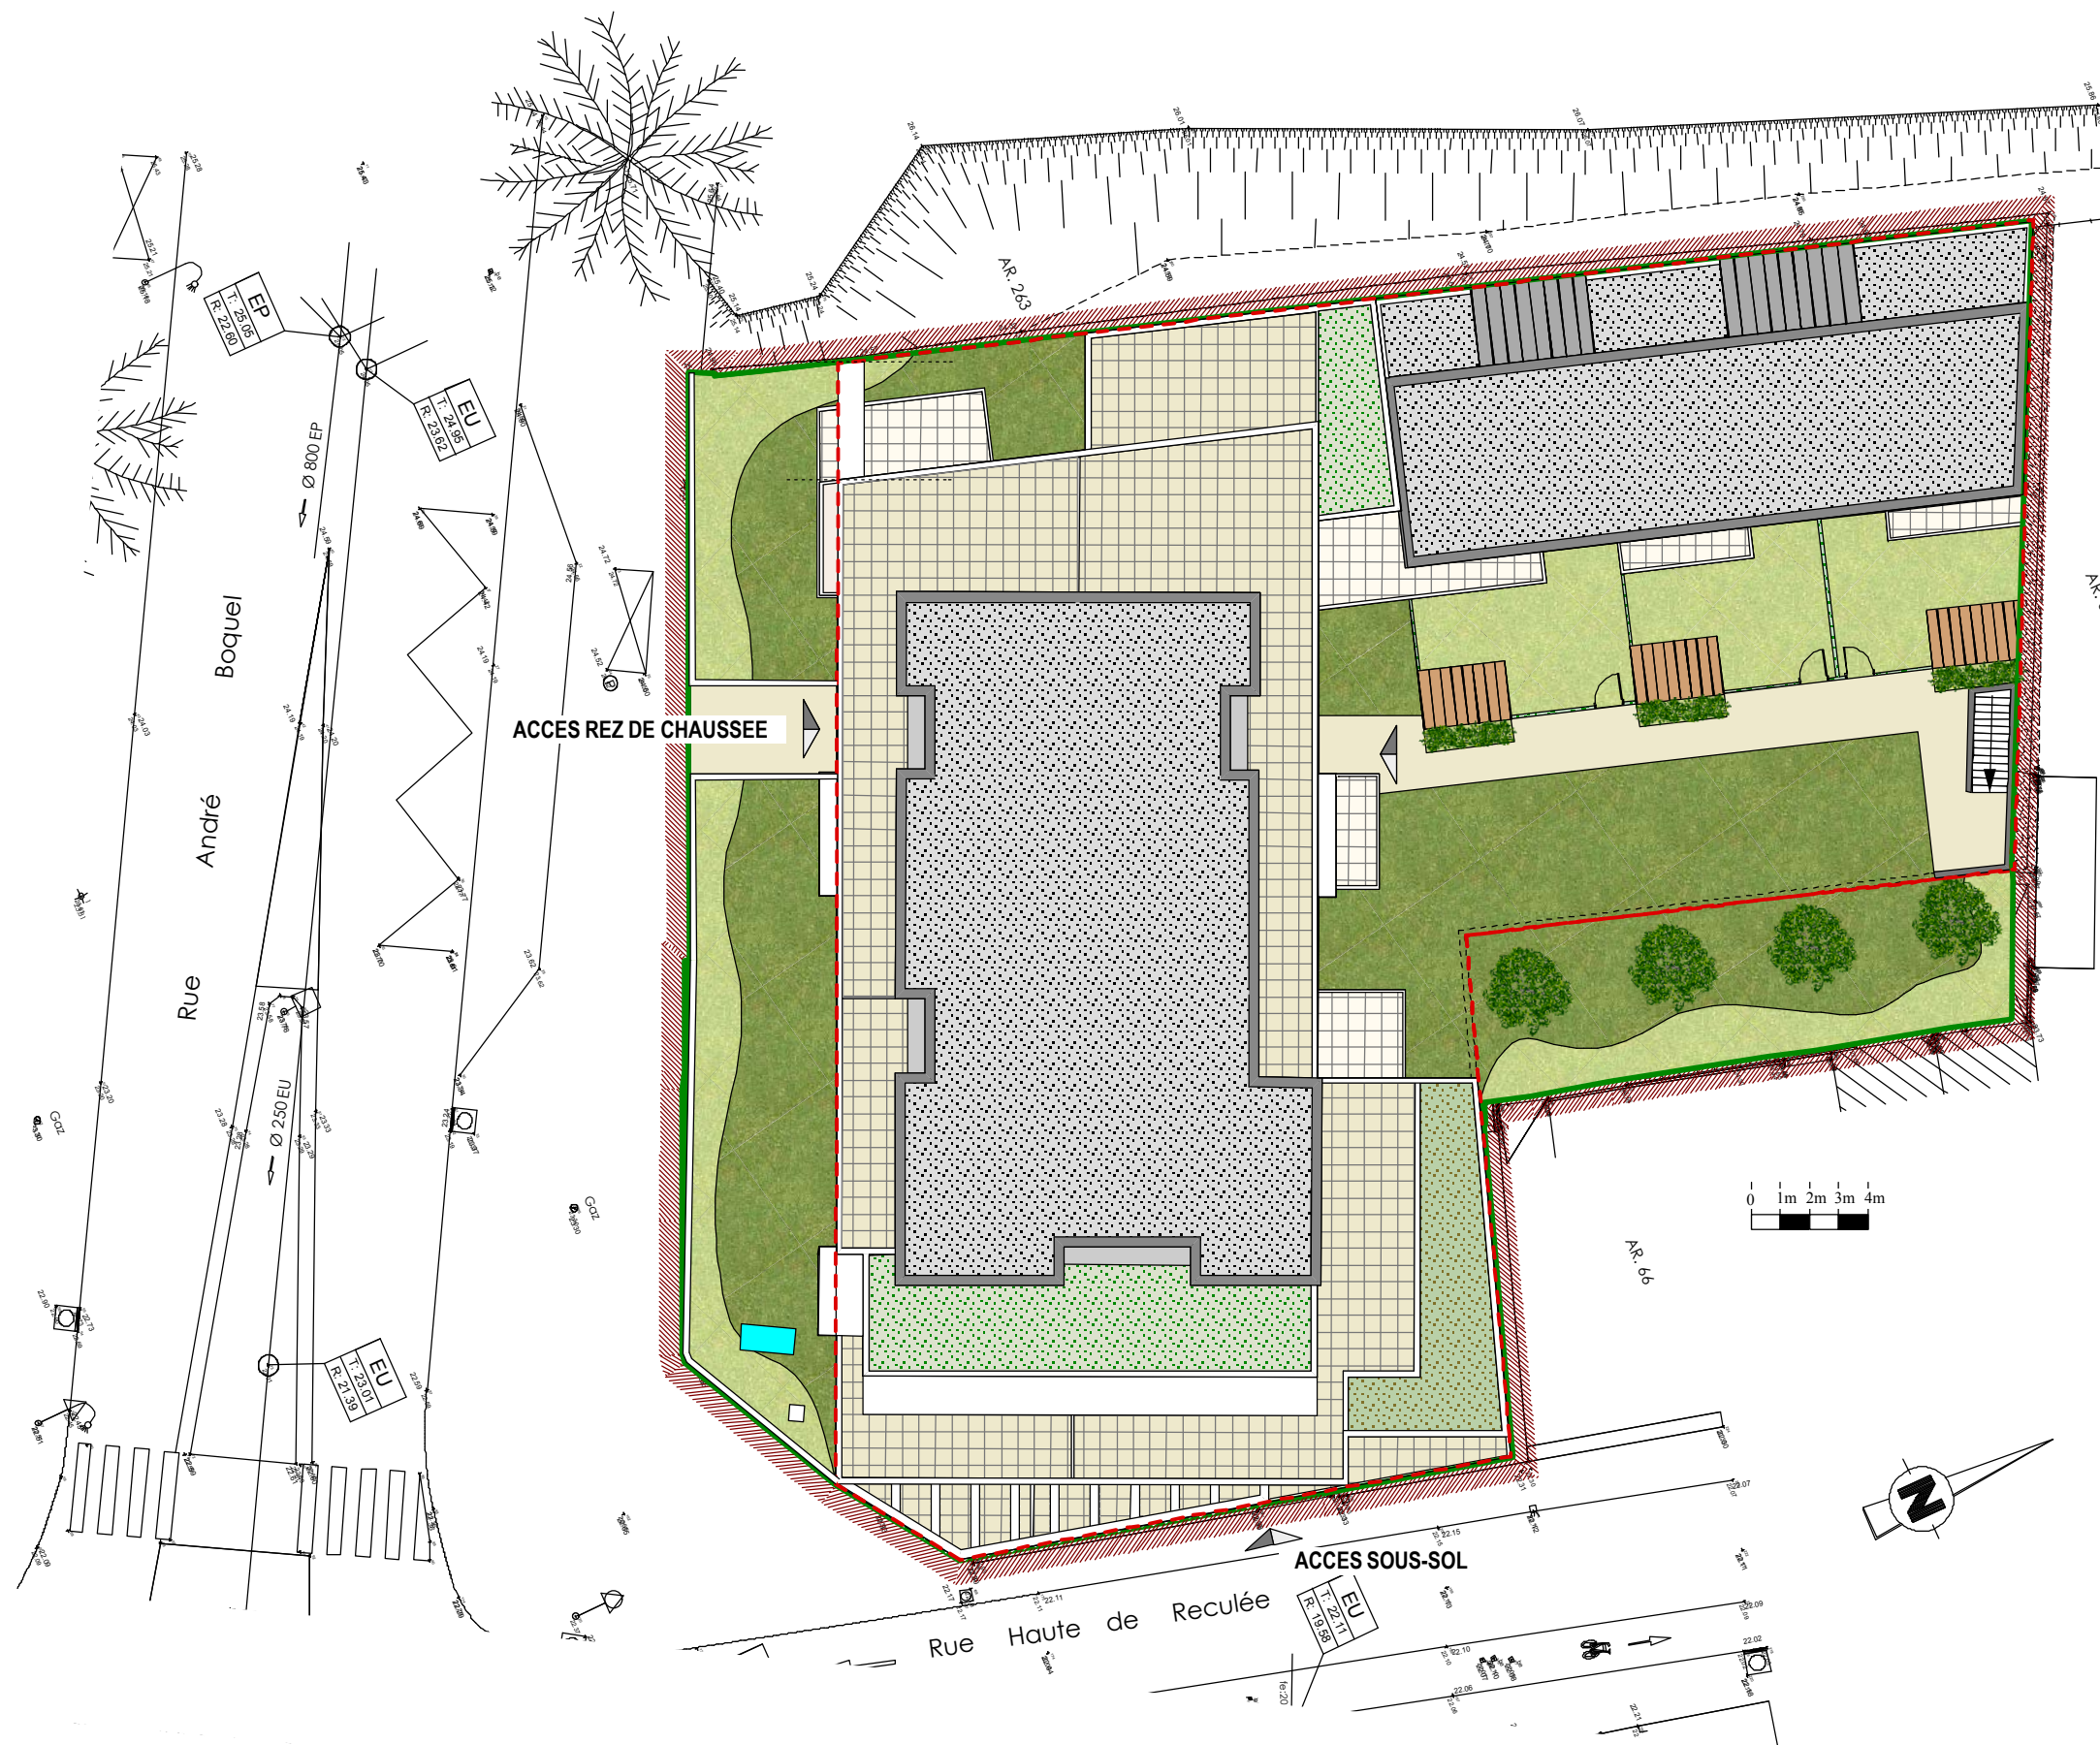

Groupe Réalités Promotions

Nota 1 : Le présent plan est établi sur la base du dossier permis de construire et pourra subir des adaptations, dimensionnelles, techniques et d'organisation afin de répondre aux contraintes induites par les études détaillées d'exécution.

Les surfaces des placards sont comprises dans la surface des pièces où ils se situent.

Nota 2 : Les poutres, poteaux soffites et faux-plafonds n'apparaissent pas systématiquement.

Les surfaces ainsi que l'emplacement des équipements sont mentionnés à titre indicatif. Les plantations éventuelles ne sont pas contractuelles.