


RESIDENCE Villa Sienna


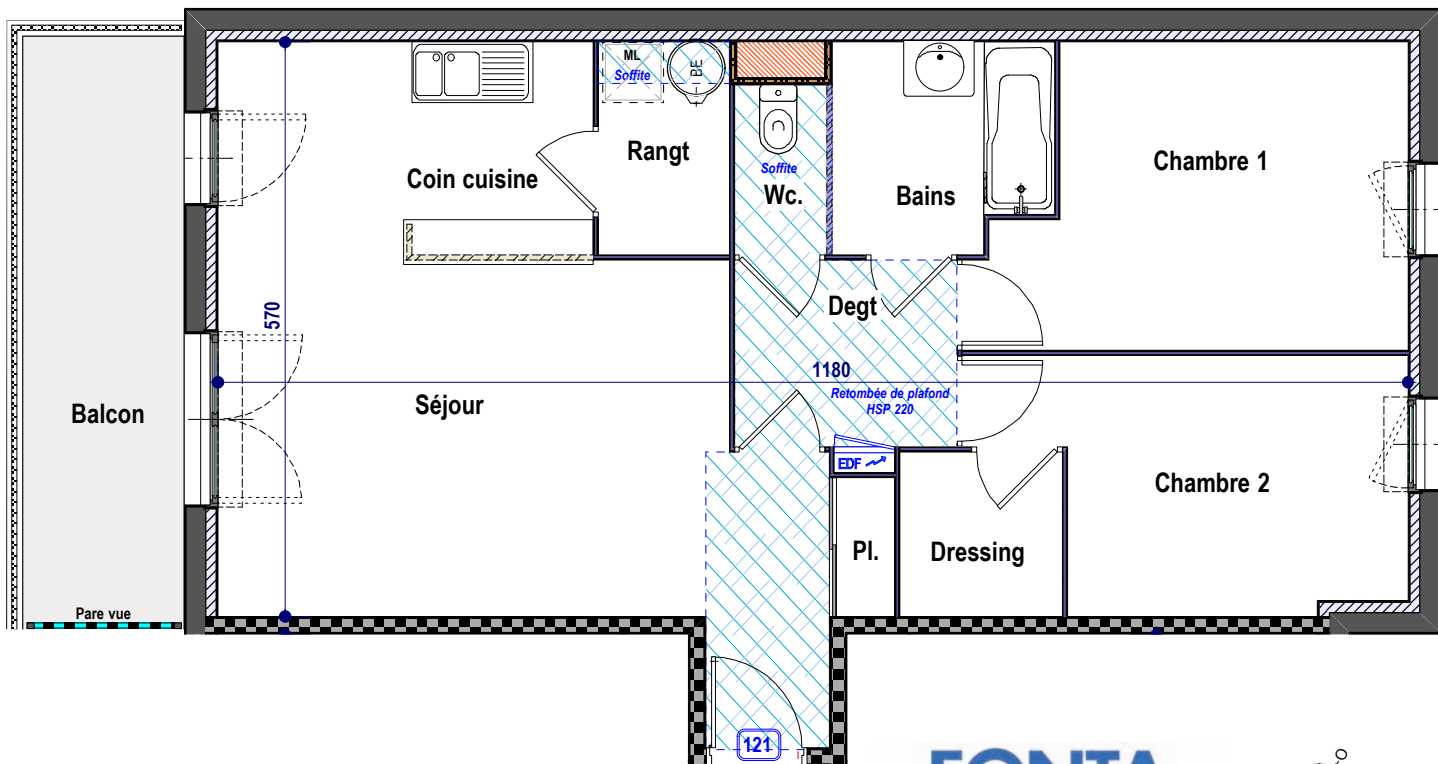


FONTA



Société par Actions Simplifiée
Capital 130 000 €

57 Bd de l'Embouchure - BP 57504
31075 TOULOUSE Cedex 2

RCS TOULOUSE B 397 892 514

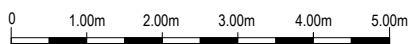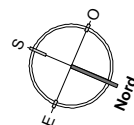

ETAGE 2

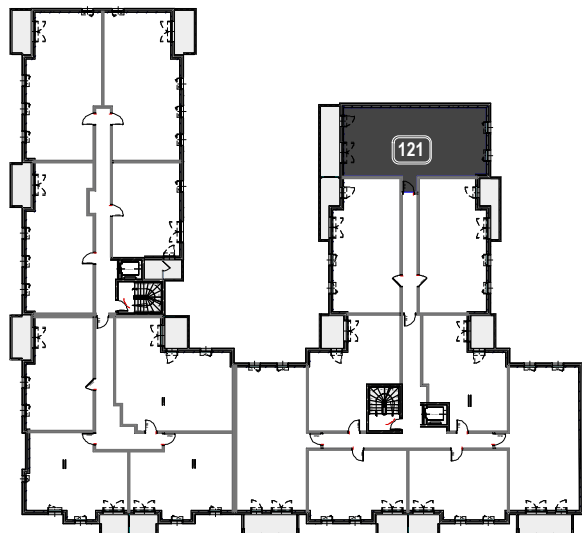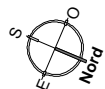

N° LOT	TYPE	HALL	
121	T3	HALL 1	
Rez de chaussée	Surfaces habitables	Surfaces habitables	
Séjour + Coin Cuisine	29.97 m ²	Chambre 1	11.75 m ²
Degt	4.09 m ²	Chambre 2 + Dressing	12.19 m ²
Wc	1.55 m ²	Bains	4.37 m ²
Rangt	2.74 m ²		
SURFACE HABITABLE TOTALE			66.66 m²
		Balcon	9.36 m ²
PLAN DE VENTE 01 LE : 01/07/08		MODIFIE LE :	

PLAN DE MASSE

La société se réserve le droit d'apporter des modifications qui seraient dues à des impératifs d'ordre technique ou administratif