





GAIA

Plateau de la Mayenne - Avrillé

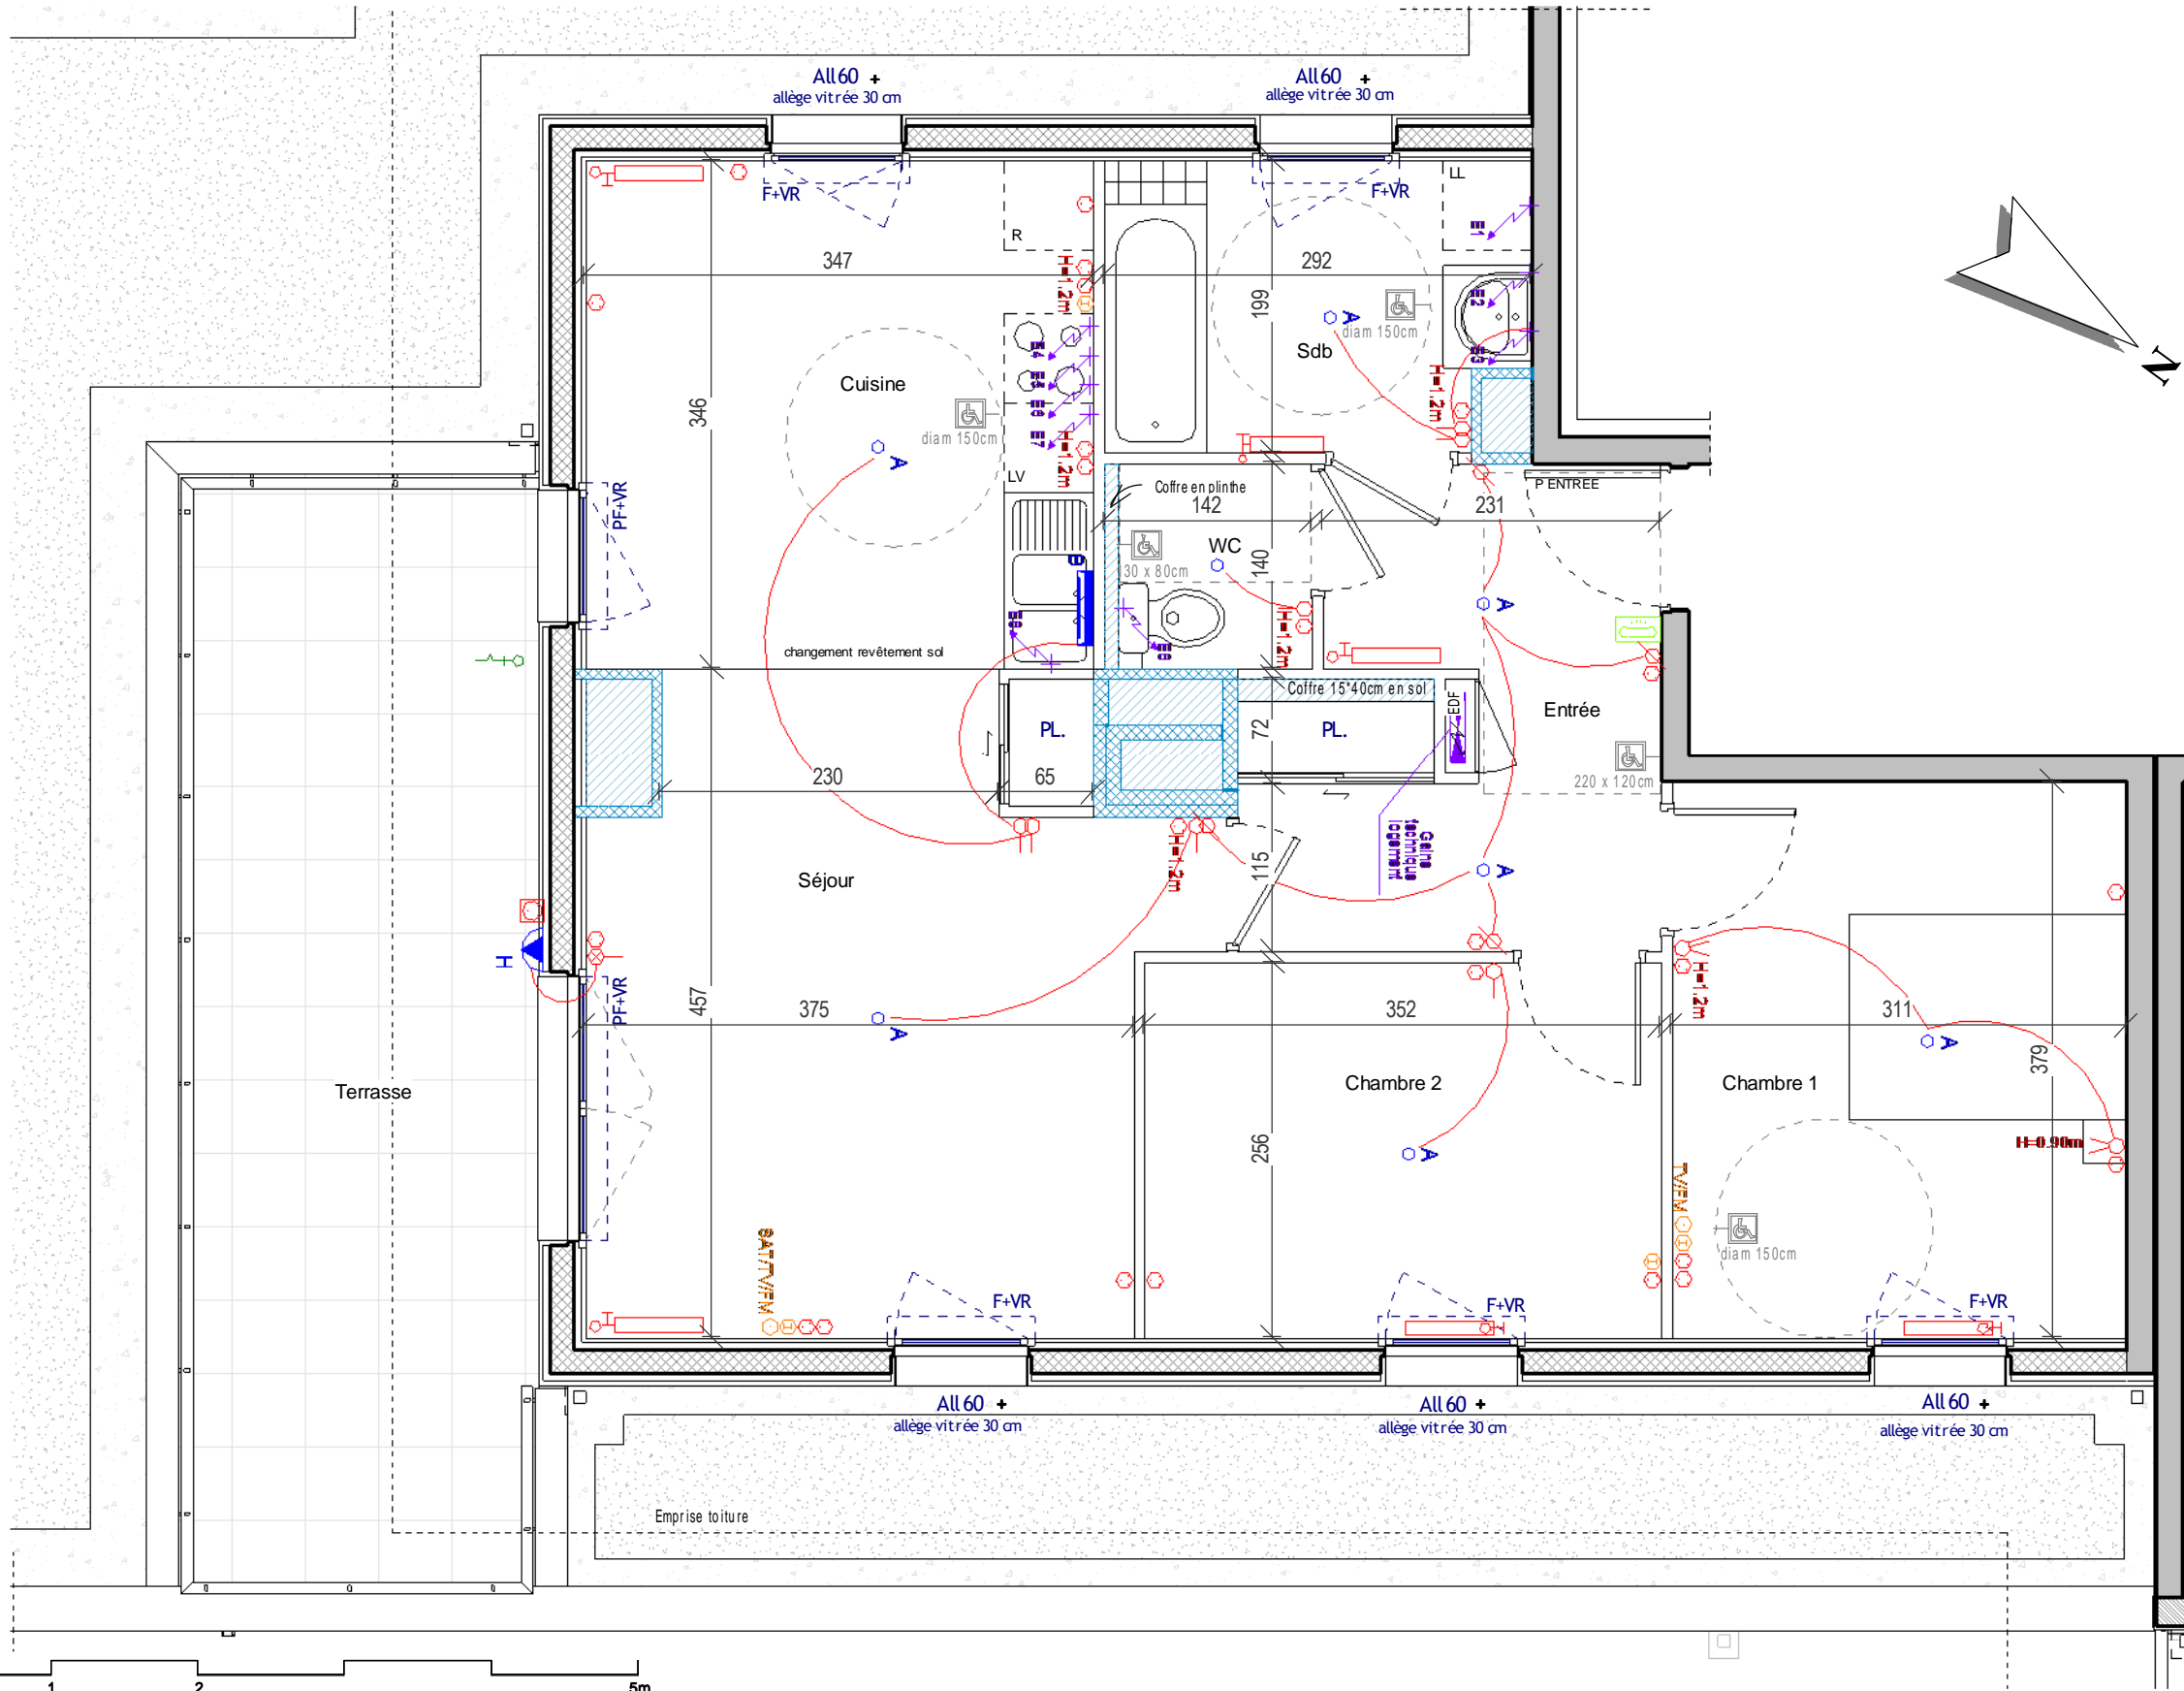

PLAN DE REPERAGE SUR R+4

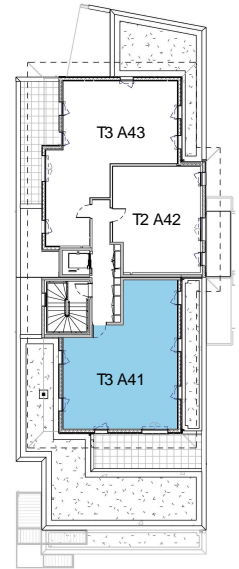

LEGENDE PLAN ELECTRIQUE

	Dispositif DCI		Interrupteur S.A. avec voltage
	Réglette sommaire classe II		Interrupteur double allumage
	Dispositif déconnectif extérieur		Interrupteur va et vient
	Prise TV/SAT		Bouton poussoir
	Prise TV		PC 2P+T 10/16A
	Prise RJ45 communication		Prise étanche
	Bouton poussoir sonnette		Interphone
	Interrupteur Simple Allumage		Alimentations spécifiques

Hauteur sous Plafond (HSP) : 2,50m

LEGENDE PLAN CHAUFFAGE

	Radiateur sèche-serviette		Radiateur acier		Rubinet de pesage
	Gâines ou coffres techniques		Tableau électrique		F+VR : Fenêtre + coffre volet roulant
	Façade porteuse		PF+VR : Porte fenêtre + coffre volet roulant		
	Ossature bois				
	Mur porteur				
	Mur non-porteur				
	Pare-vue				

BATIMENT + NIVEAU TYPE + NUMERO

Bât A_R+4 T3 A41

PIECES SURFACES

Entrée	8.52 m ²
Séjour	16.83 m ²
Cuisine	12.02 m ²
Chambre 1	11.79 m ²
Chambre 2	9.02 m ²
WC	1.85 m ²
Sdb	5.57 m ²
Total:	65.60 m²

Terrasse 17.26 m²