



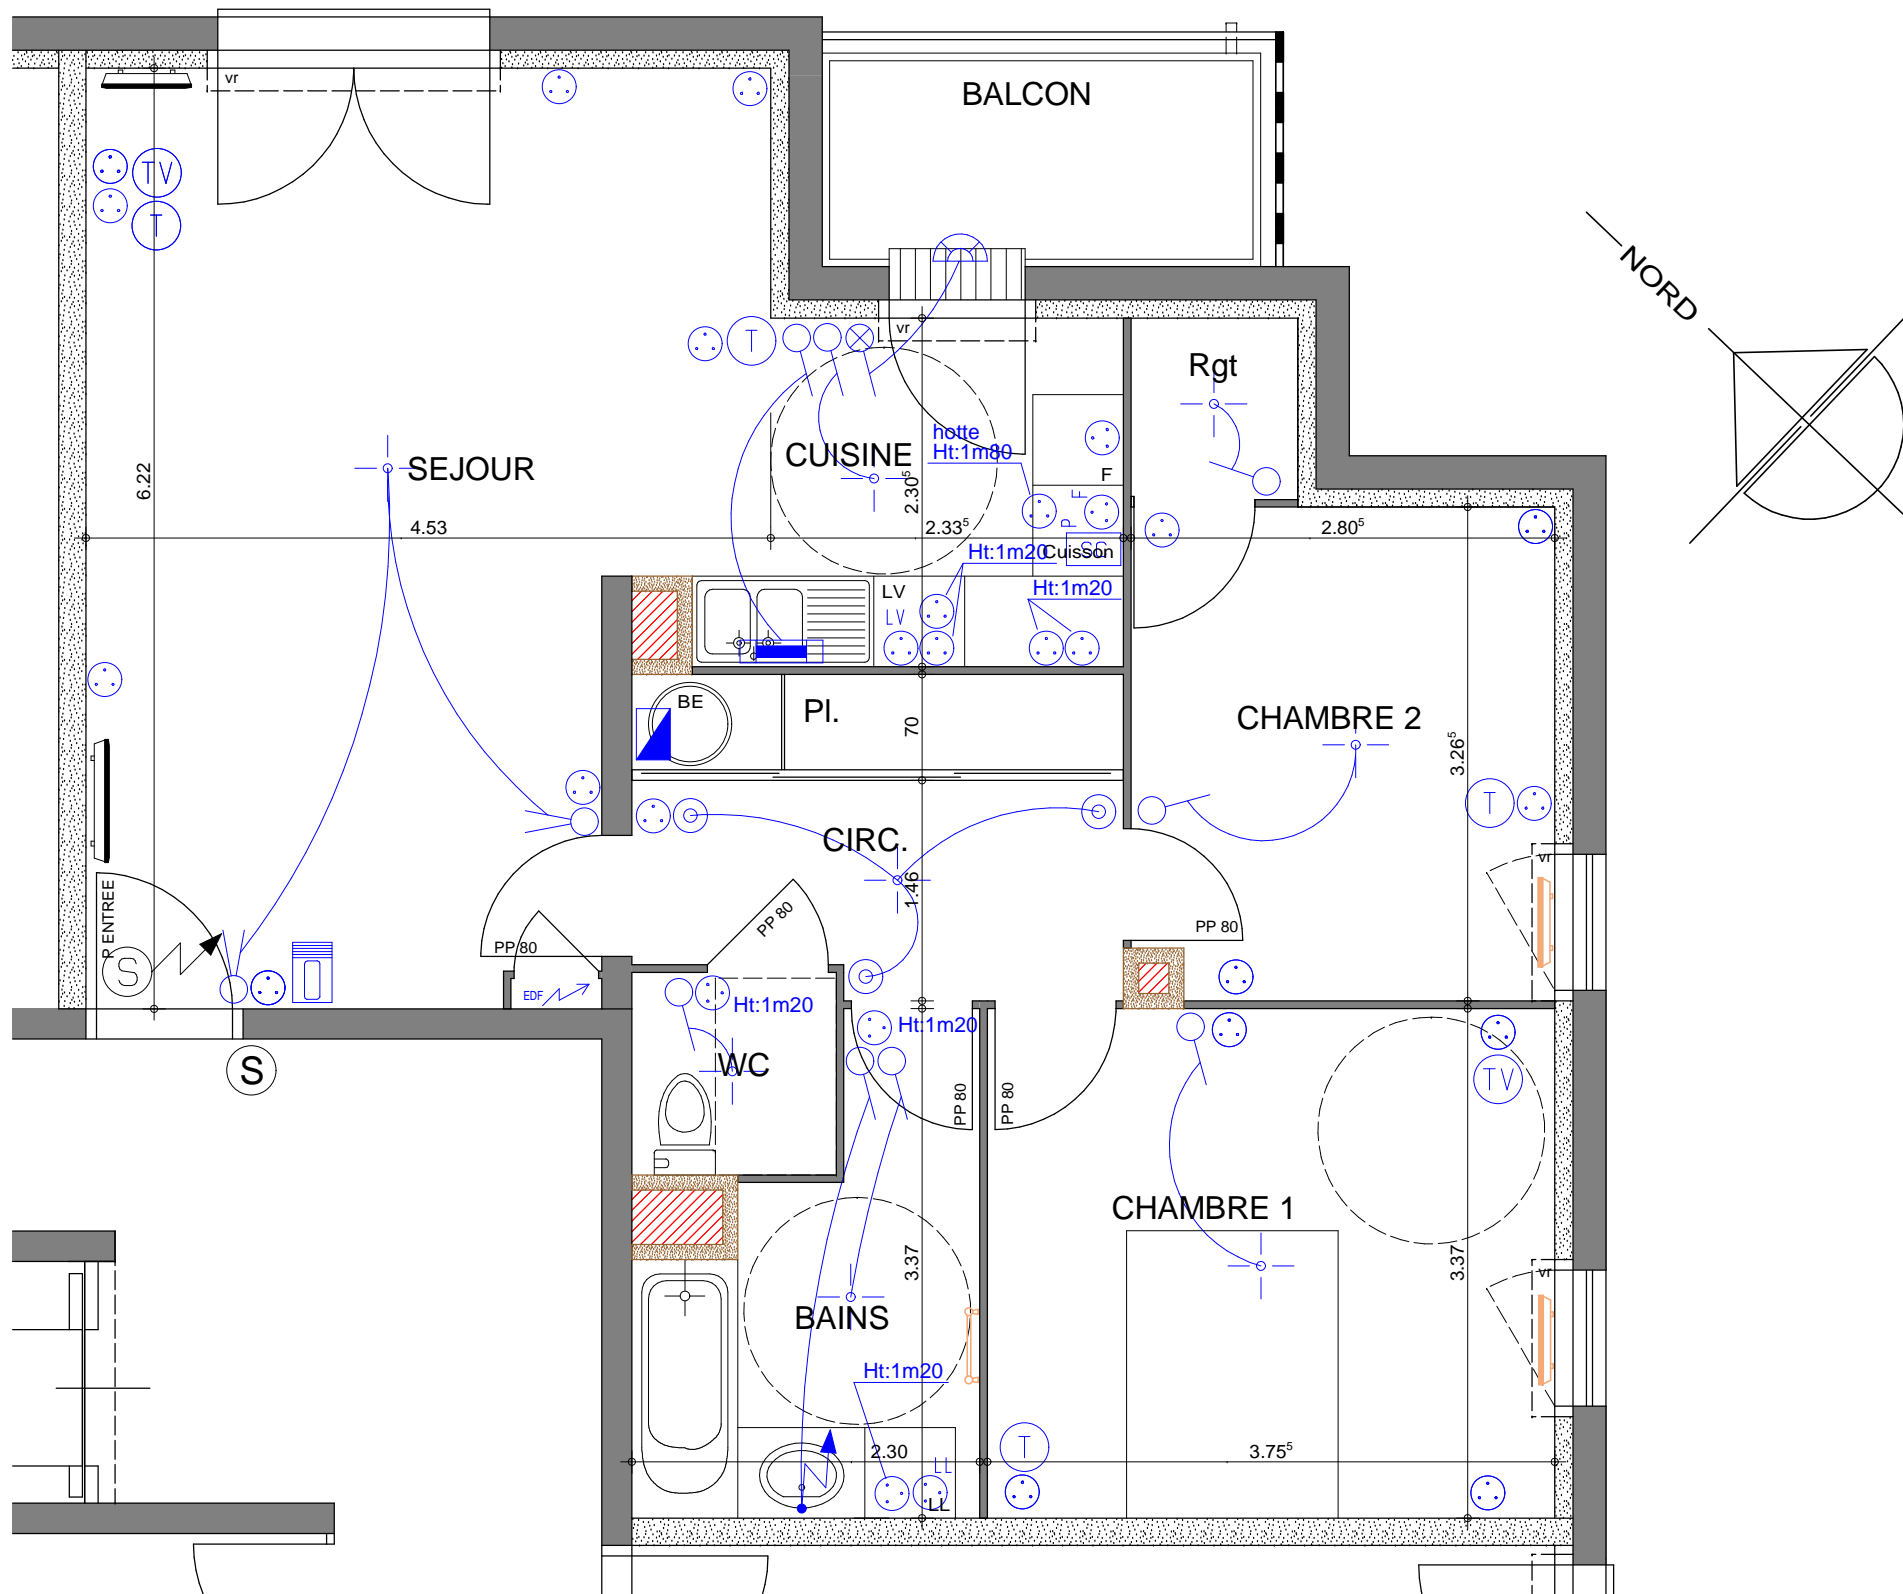

Carré Madeleine Angers

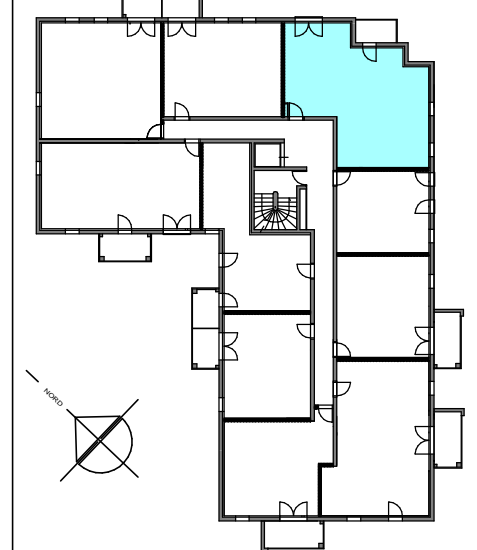

PLAN DE REPERAGE SUR 1ER ETAGE



LEGENDE PLAN ELECTRIQUE

SYMBOLE	DESIGNATION	SYMBOLE	DESIGNATION
(S)	SONNERIE / CARILLON	(TV)	PRISE COAXIALE TELEVISION
(V)	VIDEOPHONE	(R)	CONVECTEUR / PANNEAU RAYONNANT
(I)	INTERRUPTEUR SIMPLE ALLUMAGE	(S)	SECHE-SERVIETTES
(I)	INTERRUPTEUR SIMPLE ALLUMAGE A VOYANT	(L)	BANDEAU LUMINEUX
(V)	VA ET VIENT	(A)	ALIMENTATION S BOITE ETANCHE ou SORTIE DE CABLE ETANCHE
(C)	PRISE DE COURANT 2X16A+T	(D)	DISPOSITIF DE CONNEXION LUMINAIRE AVEC FICHE/OUILLE (plafond/applique)
(SC)	SORTIE DE CABLE SPECIFIQUE 2X32A+T PLAQUES CUISSON	(C)	PRISE DE COURANT 2X10'16A+T ETANCHE
(T)	PRISE TELEPHONE	(H)	HUBLOT ETANCHE DECO INCANDESC
GAINES OU COFFRES TECHNIQUES		TABLEAU ELECTRIQUE	
(C)	EDF	(EDF)	EDF
(BE)	BE	(BE)	BE
(M)	MUR PORTEUR	(VF)	FENETRE+COFFRE VOLET ROULANT
(NM)	MUR NON PORTEUR	(P)	PORTE FENETRE+COFFRE VOLET ROULANT
(P)	PARE-VUE		

BATIMENT	NIVEAU	TYPE	N°
A	1ER	3	A104

PIECES	SURFACES
SEJOUR	24.80 m ²
CUISINE	5.70 m ²
CIRCULATION	4.40 m ²
CHAMBRE 1	12.55 m ²
CHAMBRE 2	9.05 m ²
BAINS	5.75 m ²
WC	1.80 m ²
RANGT-PL	3.50 m ²

TOTAL	67.55 m ²
-------	----------------------

BALCON	4.50 m ²
--------	---------------------

