



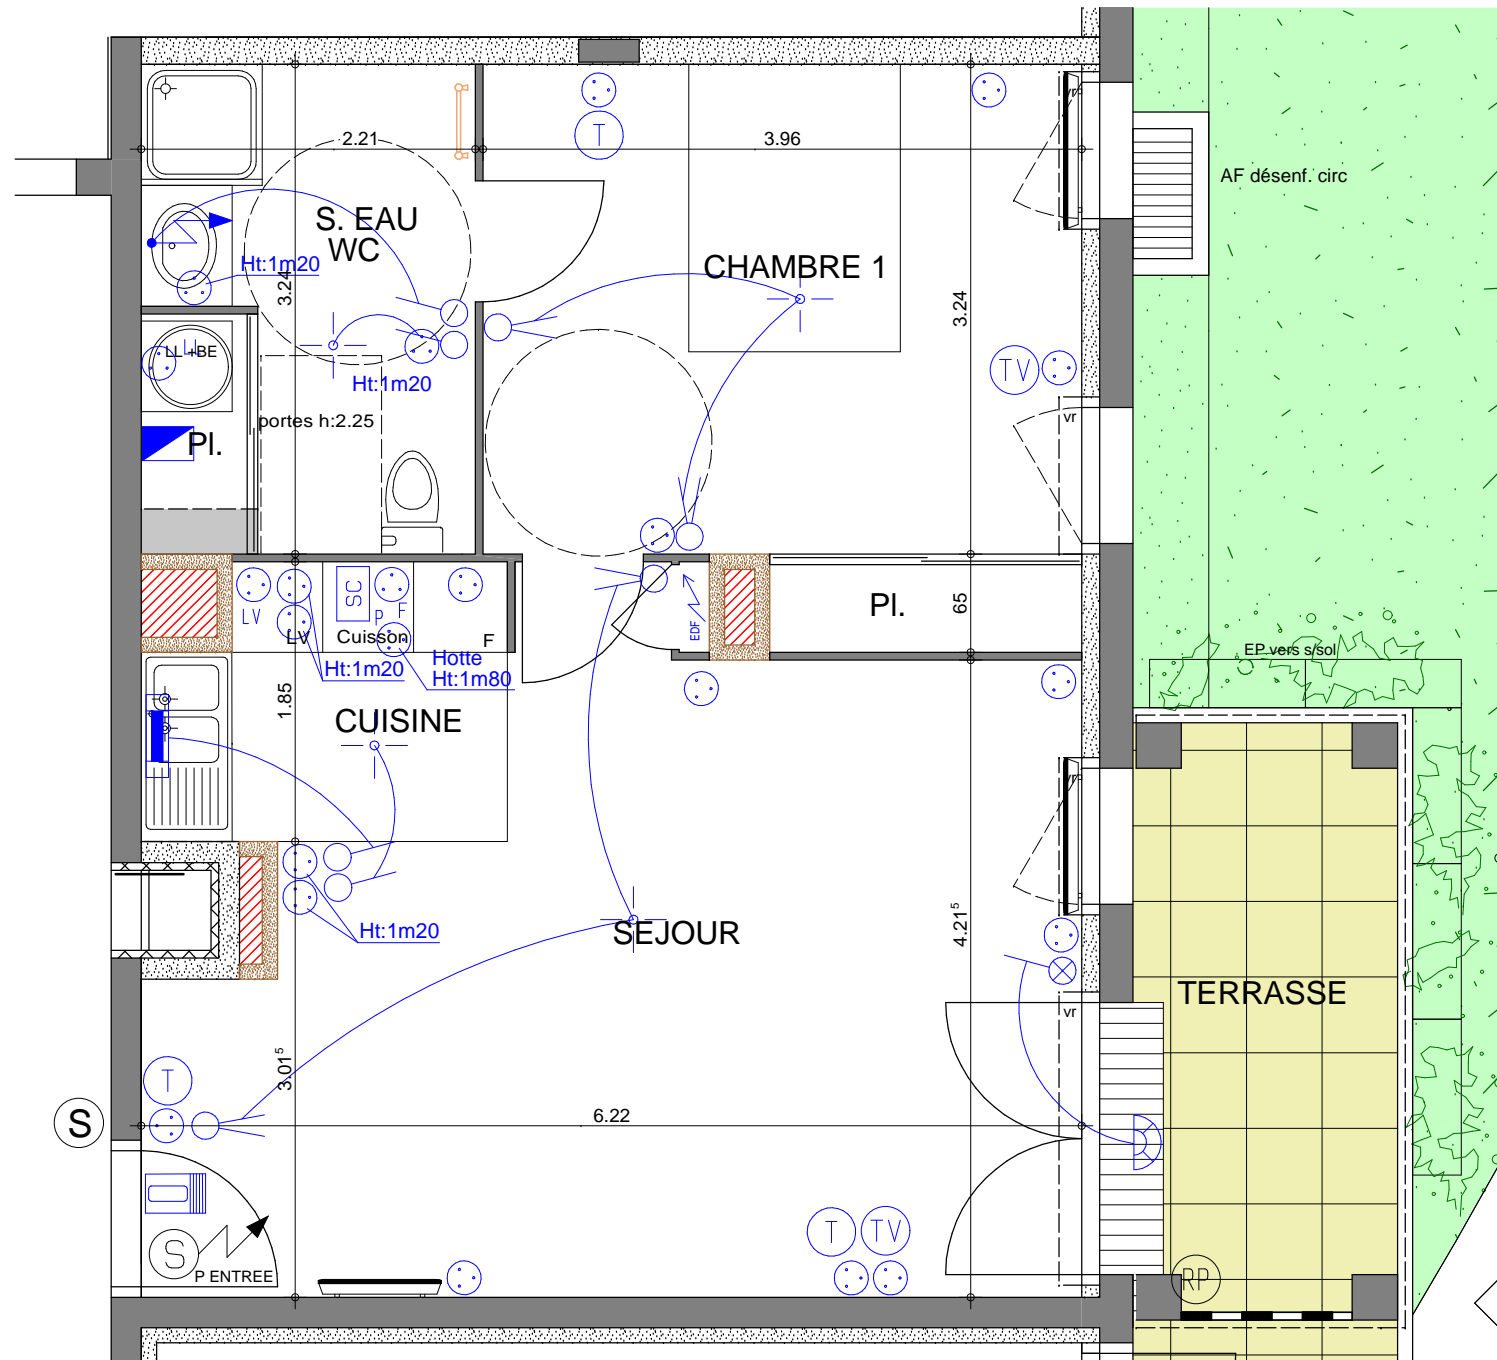

Carré Madeleine Angers

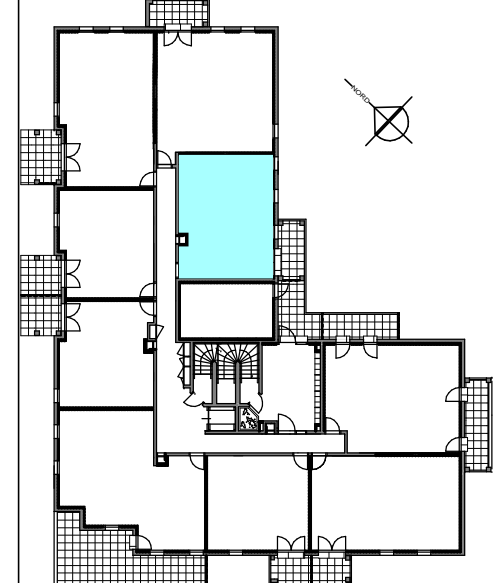

PLAN DE REPERAGE SUR RDCH



LEGENDE PLAN ELECTRIQUE

SYMBOLE	DESIGNATION	SYMBOLE	DESIGNATION
(S)	SONNERIE / CARILLON	(TV)	PRISE COAXIALE TELEVISION
(V)	VIDEOPHONE	(R)	CONVECTEUR / PANNEAU RAYONNANT
(I)	INTERRUPTEUR SIMPLE ALLUMAGE	(S)	SECHE-SERVIETTES
(I)	INTERRUPTEUR SIMPLE ALLUMAGE A VOYANT	(L)	BANDEAU LUMINEUX
(V)	VA ET VIENT	(L)	ALIMENTATION S BOITE ETANCHE ou SORTIE DE CABLE ETANCHE
(C)	PRISE DE COURANT 2X16A+T	(L)	DISPOSITIF DE CONNEXION LUMINAIRE AVEC FICHE/OUILLE (plafond/applique)
(SC)	SORTIE DE CABLE SPECIFIQUE 2X32A+T PLANCHES CUISSON	(C)	PRISE DE COURANT 2X10'16A+T ETANCHE
(T)	PRISE TELEPHONE	(H)	HUBLLOT ETANCHE DECO INCANDESC
(G)	GAINES OU COFFRES TECHNIQUES	(E)	TABLEAU ELECTRIQUE
(M)	MUR PORTEUR	(BE)	BALLON D'EAU CHAUDE
(N)	MUR NON PORTEUR	(VT)	FENETRE+COFFRE VOLET ROULANT
(P)	PARE-VUE	(PVT)	PORTE FENETRE+COFFRE VOLET ROULANT

BATIMENT	NIVEAU	TYPE	N°
B	RDCH	2	B009

PIECES	SURFACES
SEJOUR	23.10 m ²
CUISINE	4.20 m ²
CHAMBRE 1	12.85 m ²
S EAU - WC	5.90 m ²
PL	2.55 m ²

TOTAL	48.60 m²
BALCON	6.50 m²

