



**DOMAINE D'HÉLIOS
AVRILLÉ**

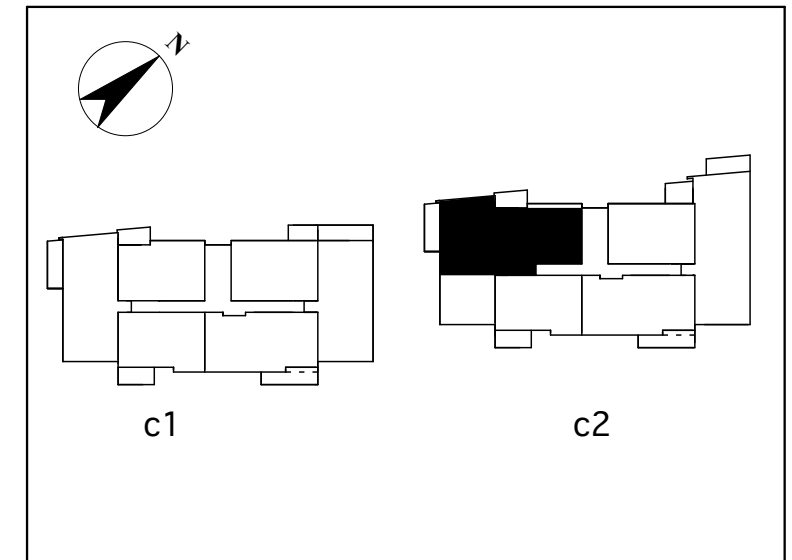

**BATIMENT C2 - 3ème Etage. niveau bas
APPARTEMENT T5D n°C2.34**

SURFACE HABITABLE	
Entrée / pl.	3,66m ²
Séjour	24,78m ²
Cuisine	8,97m ²
Chambre / pl.	10,95m ²
Salle d'Eau	2,39m ²
Wc	1,40m ²
TOTAL niv. bas duplex	52,15m²
TOTAL niv. haut duplex	50,41m²
TOTAL	102,56m²
surface annexe - terrasse	38,00m ²

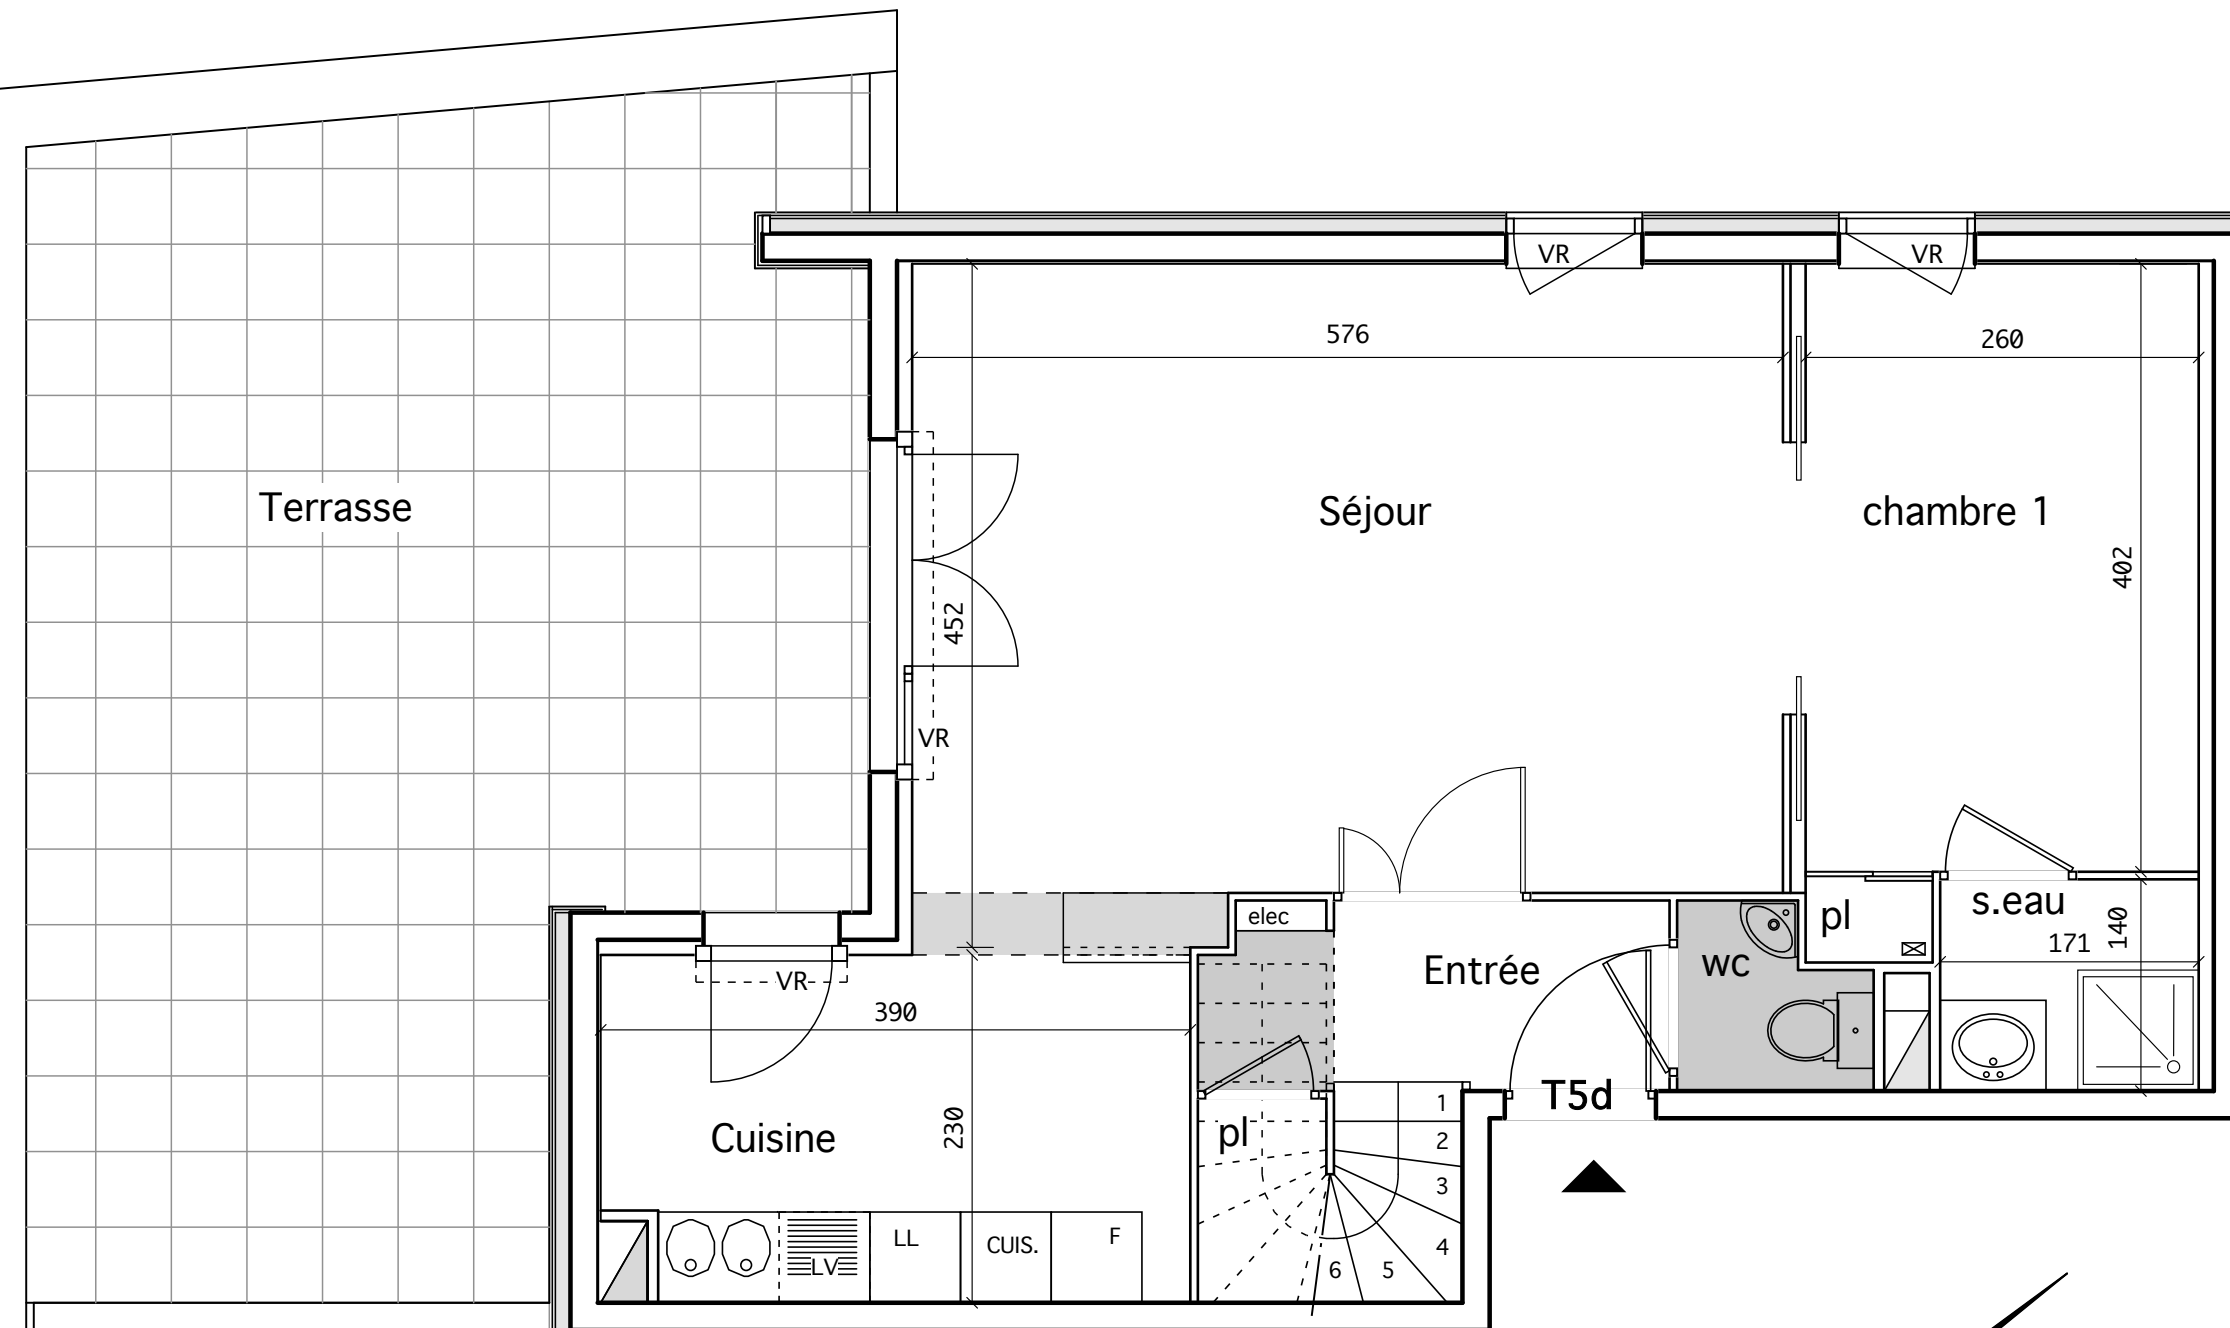


	fenêtre avec volet roulant		cuisinière
	porte fenêtre double avec volet roulant		lave vaisselle
	porte fenêtre simple avec volet roulant		lave linge
	tableau électrique		réfrigérateur
	compteur eau chaude solaire	NOTA : proposition d'aménagement	
	soffite faux plafonds poutre		
	gaine technique		





NOTA: plans et surfaces susceptibles de variations en fonction des impératifs techniques de mise en oeuvre.

**DOMAINE D'HÉLIOS
AVRILLÉ**

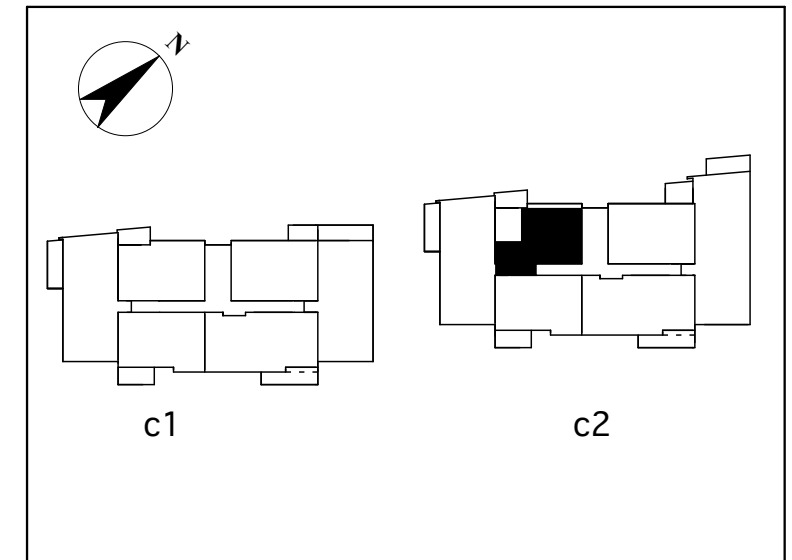


**BATIMENT C2 - niveau haut
APPARTEMENT T5D n°C2.34**

SURFACE HABITABLE	
Chambre 2 / pl.	13,85m ²
Chambre 3 / pl.	13,65m ²
Chambre 4 / pl.	10,00m ²
Dégt	6,15m ²
Wc	1,57m ²
SDB	5,19m ²
TOTAL niv. haut duplex	50,41m²

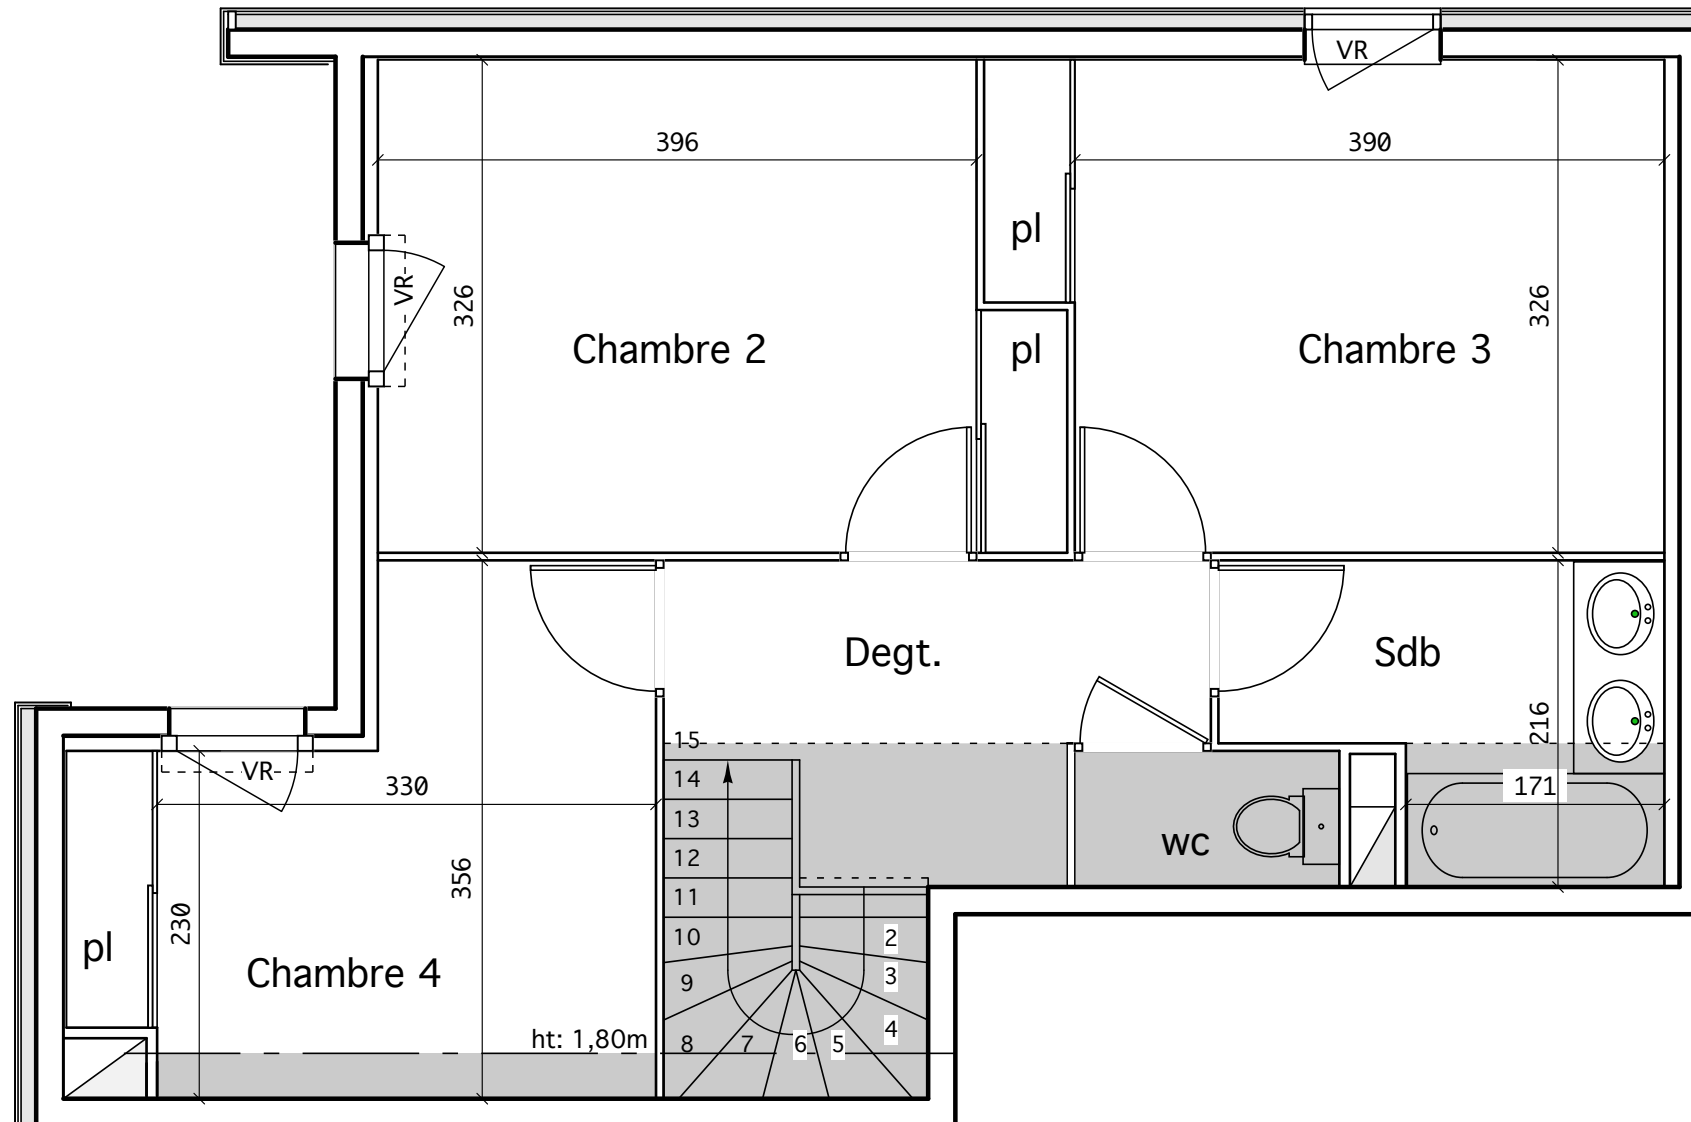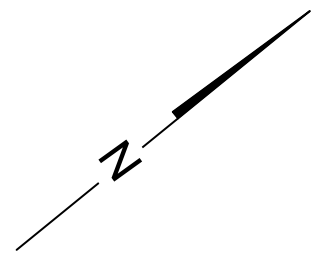

	fenêtre avec volet roulant		cuis	cuisinière
	porte fenêtre double avec volet roulant		LV	lave vaisselle
	porte fenêtre simple avec volet roulant		LL	lave linge
	tableau électrique		F	réfrigérateur
	compteur eau chaude solaire	NOTA : proposition d'aménagement		
	soffite faux plafonds poutre			
	gaine technique			

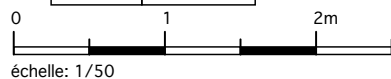

NOTA: plans et surfaces susceptibles de variations en fonction des impératifs techniques de mise en oeuvre.