


PAVILLONS 1 ET 3

PAVILLONS 2 ET 4

Construction à l'échelle 1:500

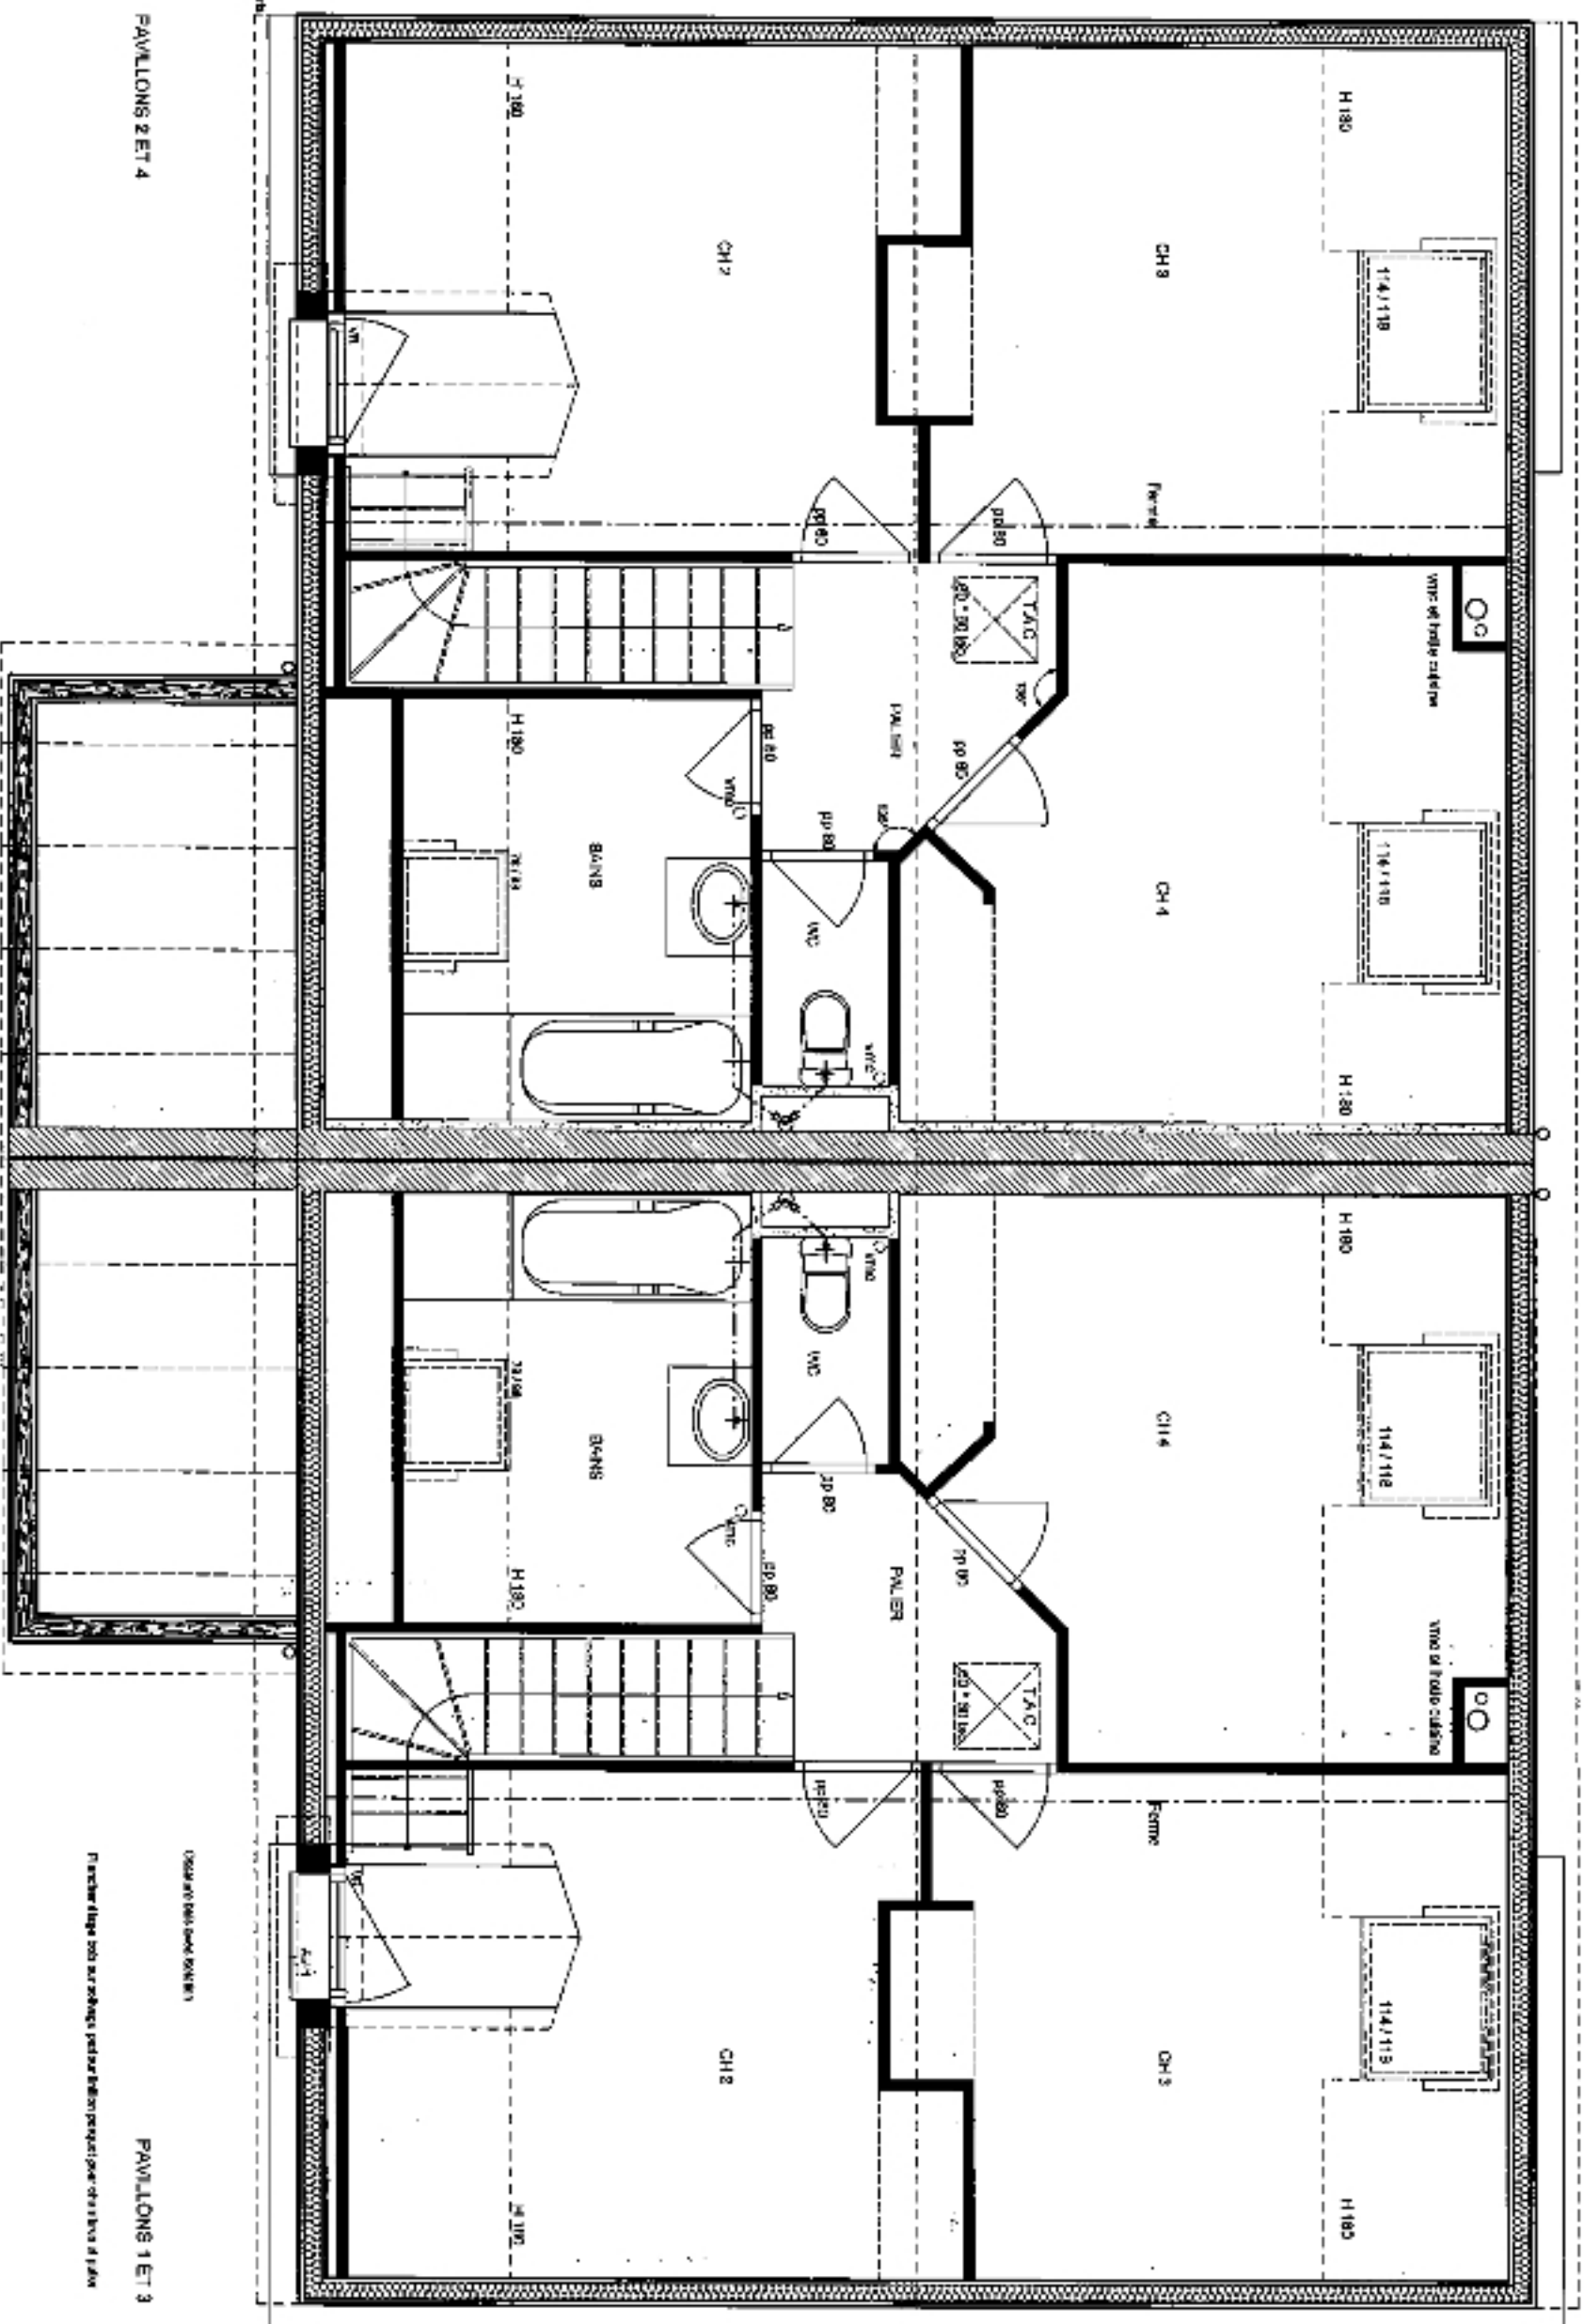

PAVILLONS 2 ET 4

PAVILLONS 1 ET 3

Dimensions indiquées en mètres

Orientation Nord-Ouest