

"LA PROMENADE"
RUE HAUTE DE RECULEE
49000 ANGERS

PLANS DE VENTE

Plan de niveaux

étage	logement	type
Rdc	004	T5

Bilan de surfaces



pièces	surfaces habitables	surfaces complémentaires
Entrée+PL	7.61m ²	
Séjour+cuisine+PL	42.38m ²	
Degt.	2.96m ²	
Degt.+PL	3.53m ²	
Chambre1+PL	10.19m ²	
Chambre2	11.35m ²	
Chambre3+PL	10.71m ²	
Chambre4+PL	10.11m ²	
Bains	4.96m ²	
WC	1.55m ²	
Toil.	2.00m ²	
Cellier	5.21m ²	

Surface habitable totale du logement : 112.56m²
Surface terrasses : 60.10m² - Surface jardin : 12.90m²

Légende

-  Entrée principale du logement
-  Ballon d'eau chaude sanitaire
-  TGBT (tableau électrique)
- PF Porte-fenêtre
- FE Fenêtre
- VR Volet roulant
- OB Oscillo-battant
- C Emplacement cuisinière
- F Emplacement réfrigérateur
- L.V Emplacement lave-vaisselle
- L.L Emplacement lave-linge
- PL Placard
-  Soffite et faux plafond
-  Gaine technique

17/09/08 | Indice C

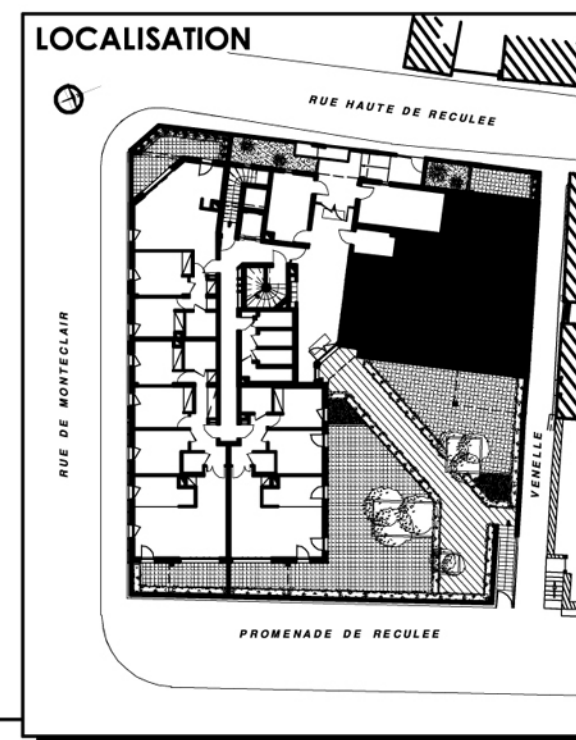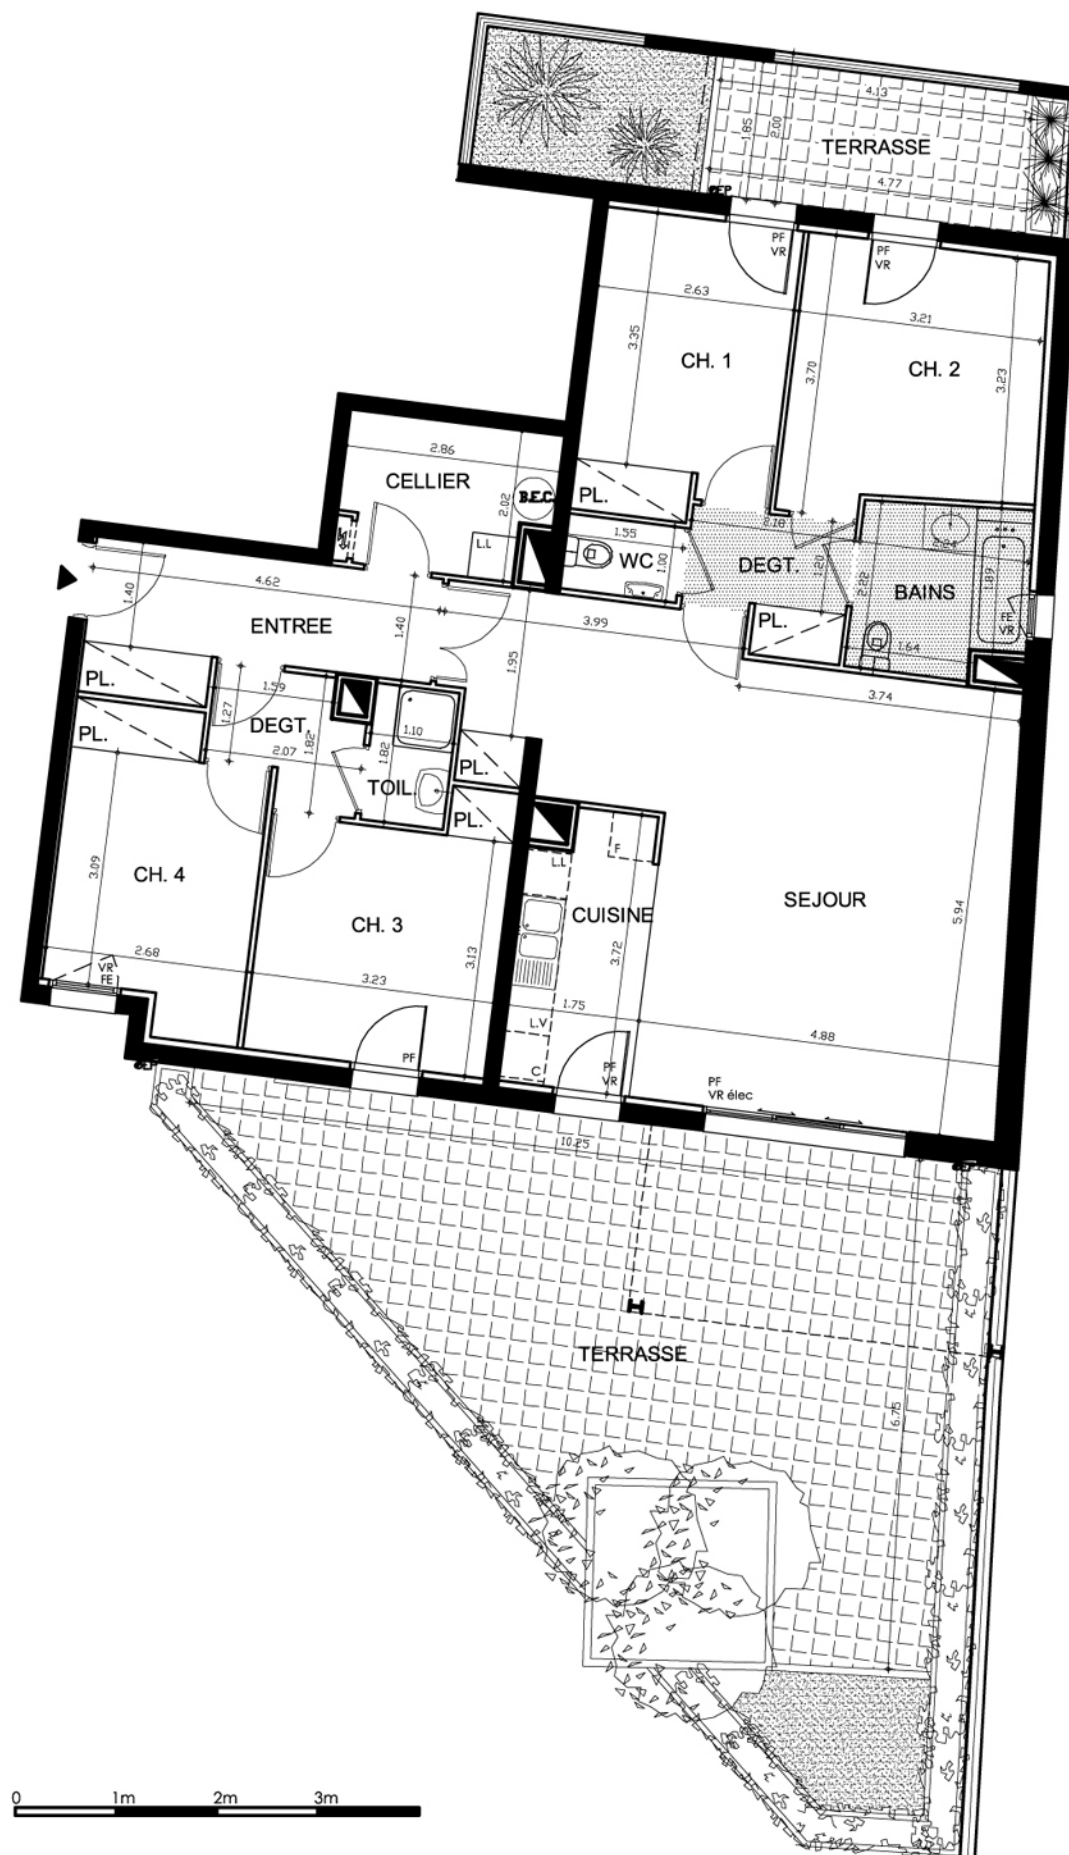

0 1m 2m 3m