



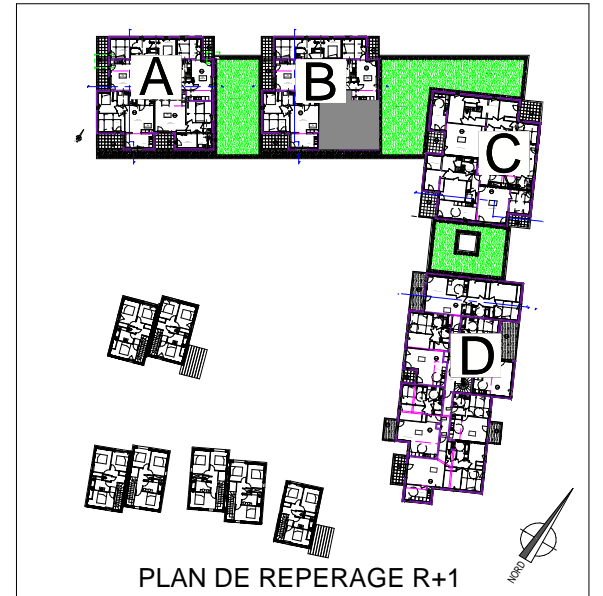


SEQUOIA

Plateau de la Mayenne - Angers

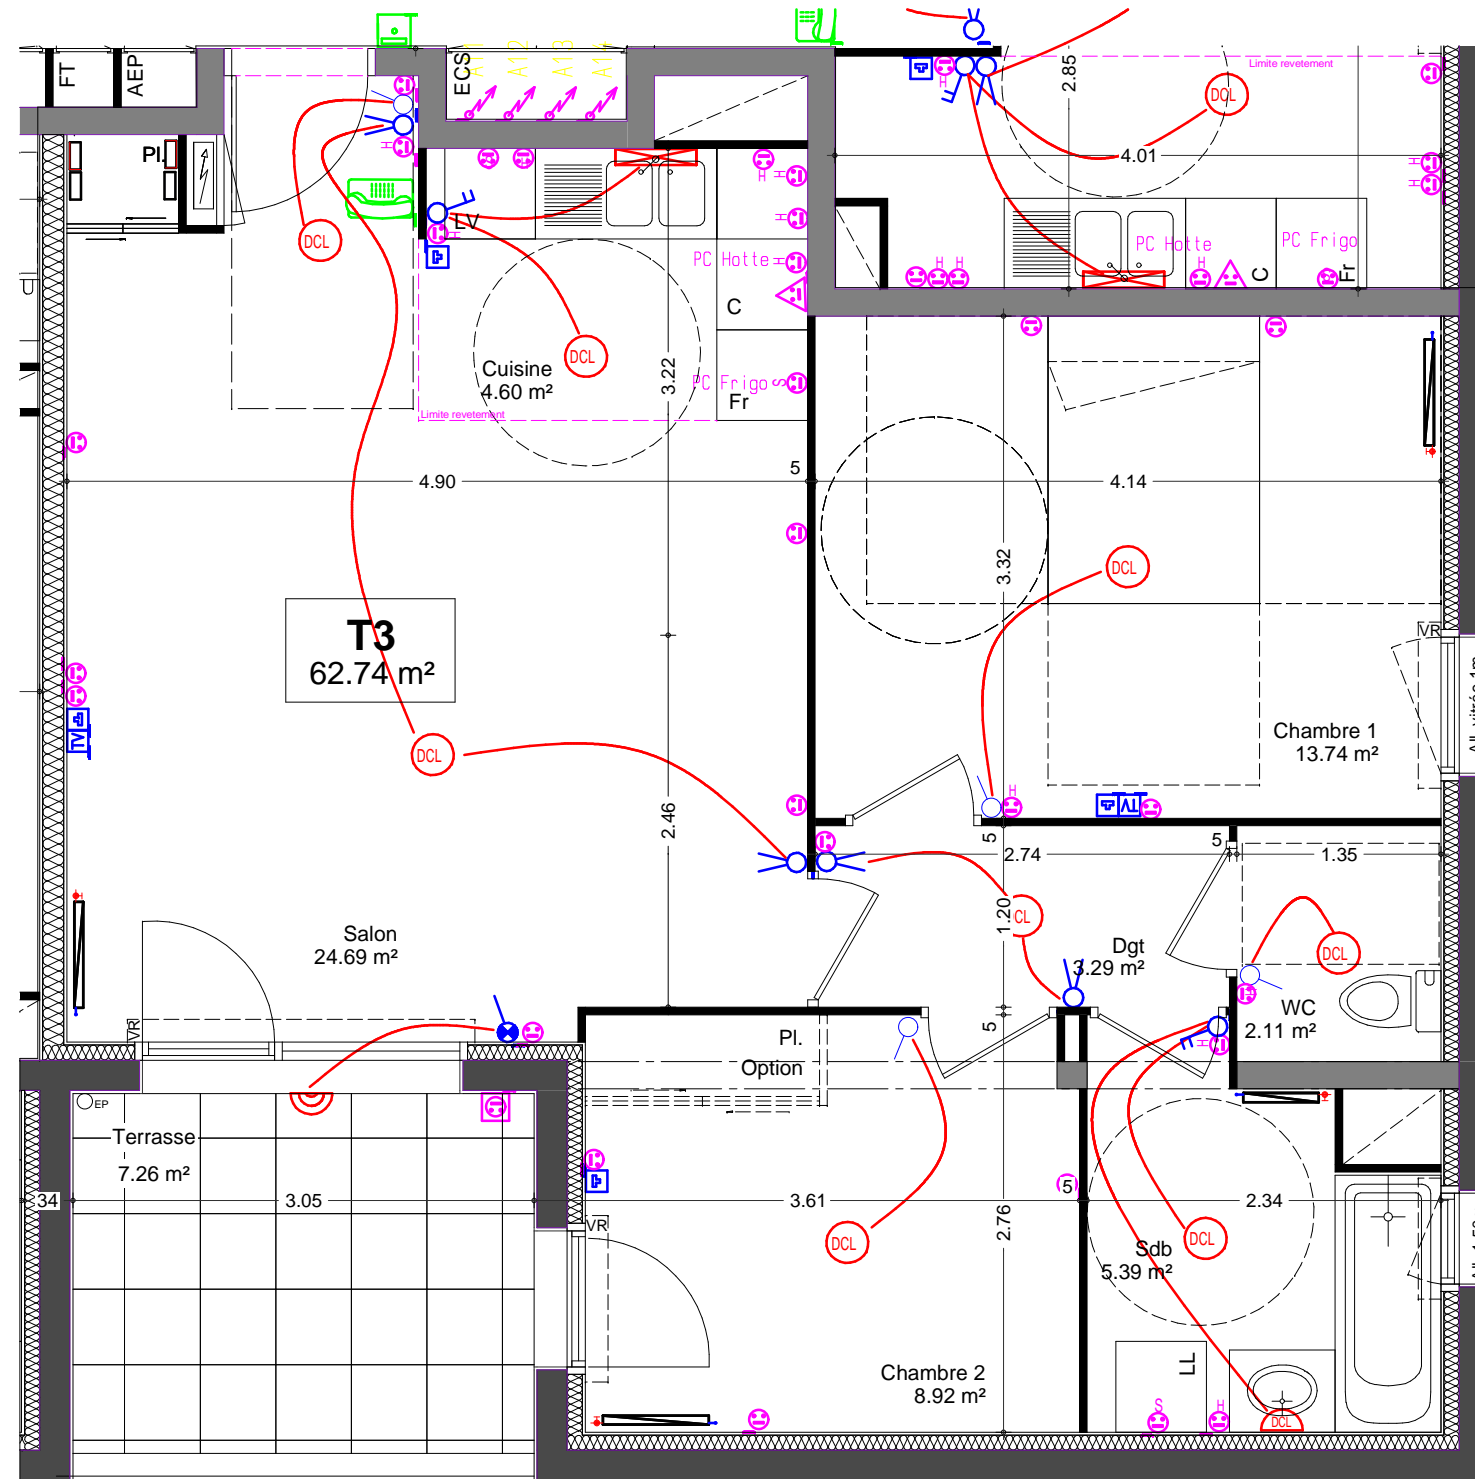

PLAN ELECTRIQUE - LEGENDE

- Prise de courant encastrée 2x10/16A+T
- Prise de courant encastrée 2x10/16A+T spécialisée
- Prise de courant encastrée 2x10/16A+T en hauteur
- Sortie de câbles plaque de cuisson 2x32A
- Prise de courant encastrée étanche 2x10/16A+T
- Dispositif de connexion pour luminaire
- Hublots fluo compact étanche en applique
- Réglette de classe II
- Collecteurs eau froide / eau chaude
- Collecteurs radiateur départ / retour
- Radiateur
- Interrupteur simple allumage encastré
- Interrupteur simple allumage encastré lumineux
- Interrupteur va-et-vient simple encastré
- Interrupteur double allumage encastré
- Bouton poussoir encastré
- Prise de télévision
- Prise téléphonique RJ45
- Poste intérieur vidéo-interphone
- Bouton poussoir sonnette porte étiquettes

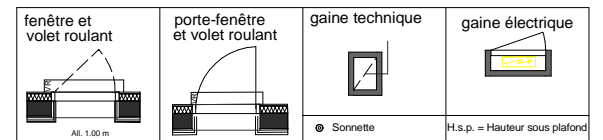

Bâtiment	Niveau	Type	N°
B	R+1	T3	B 12

PIECES	SURFACE en m ²
Salon	24,69
Cuisine	4,6
Chambre 1	13,74
Chambre 2	8,92
Salle de bain	5,39
WC	2,11
Dégagement	3,29
TOTAL	62,74
Terrasse	7,26

