



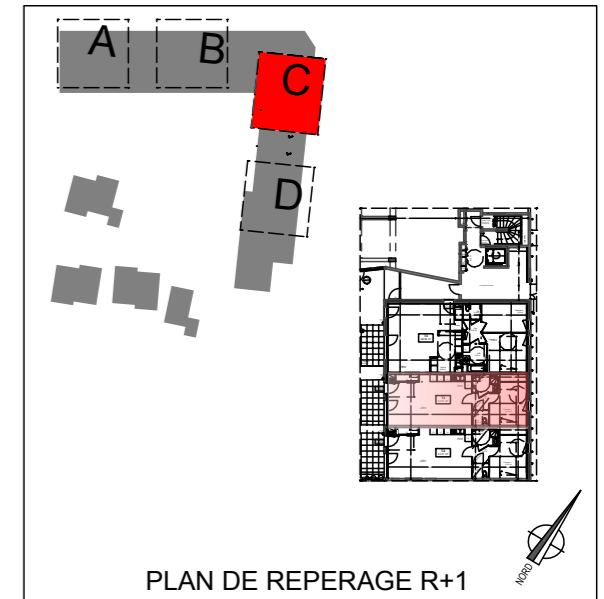



SEQUOIA

Plateau de la Mayenne - Angers

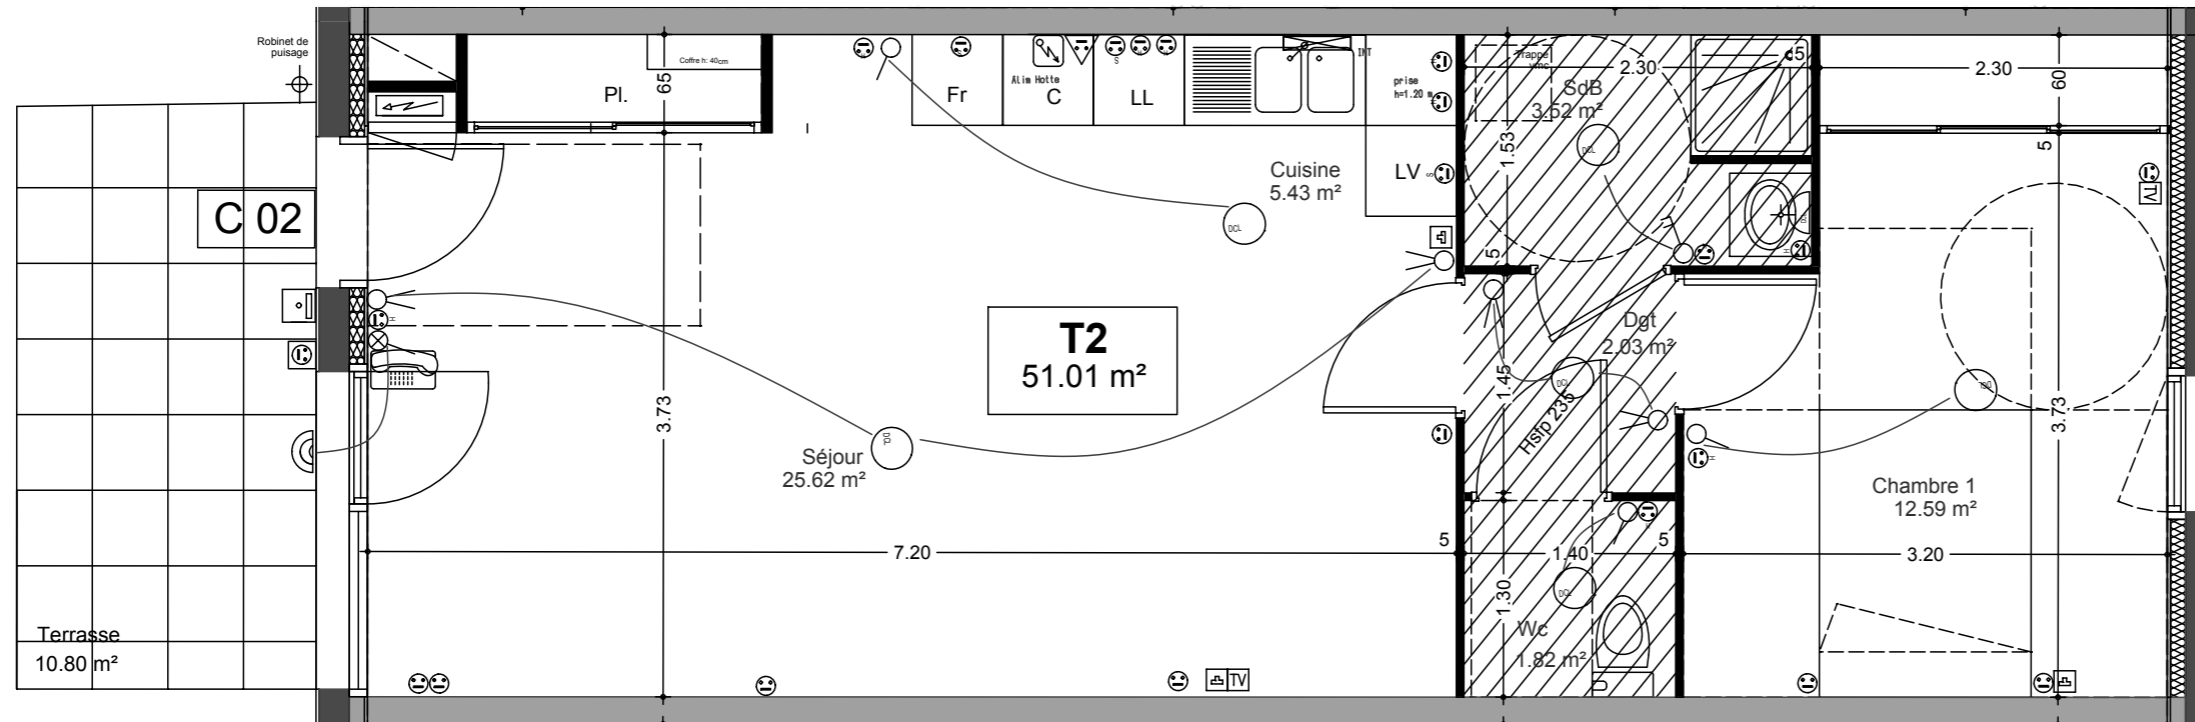


PLAN ELECTRIQUE - LEGENDE

	Prise de courant encastrée 2x10/16A + T		Radiateur
	Prise de courant encastrée 2x10/16A + T spécialisée		Interrupteur simple allumage encastré
	Prise de courant encastrée 2x10/16A + T en hauteur		Interrupteur simple allumage encastré lumineux
	Sortie de câbles plaque de cuisson 2x32A		Interrupteur va-et-vient simple encastré
	Prise de courant encastrée étanche 2x10/16A+T		Interrupteur double allumage encastré
	Dispositif de connexion pour luminaire		Bouton poussoir encastré
	Hublots fluo compact étanche en applique		Prise de télévision
	Reglette de classe II		Prise téléphonique RJ45
	Collecteurs eau froide / eau chaude		Poste intérieur vidéo-interphone
	Collecteurs radiateur départ / retour		Bouton poussoir sonnette porte étiquettes

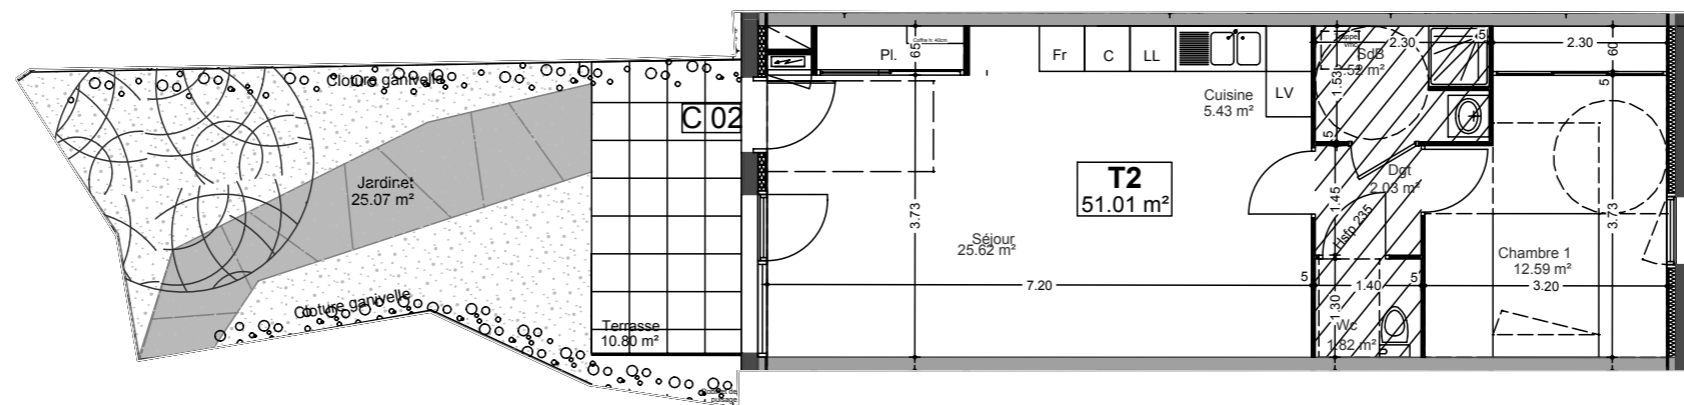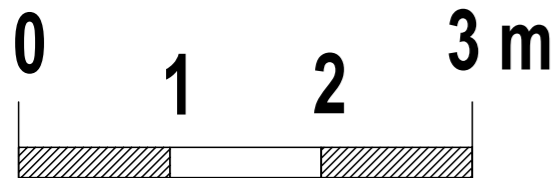

Plan d'aménagement extérieur

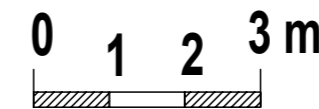

	fenêtre et volet roulant		porte-fenêtre et volet roulant		gaine technique		gaine électrique
	All. 1.00 m				• Sonnette		H.s.p. = Hauteur sous plafond

Bâtiment	Niveau	Type	N°
C	RDC	T2	C 02

PIECES	SURFACE en m ²
Salon	25,62
Cuisine	5,43
Chambre 1	12,59
W C	1,82
Salle d'eau	3,52
Dgt	2,03
TOTAL	51,01
Terrasse	10,80
Jardinet	25,07

