

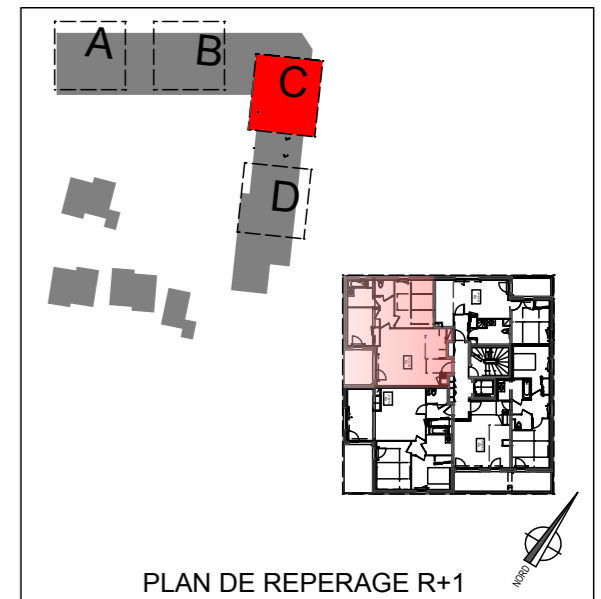


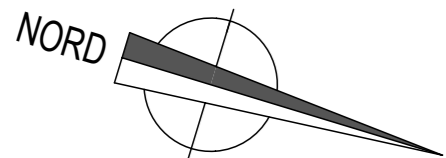

SEQUOIA

Plateau de la Mayenne - Angers

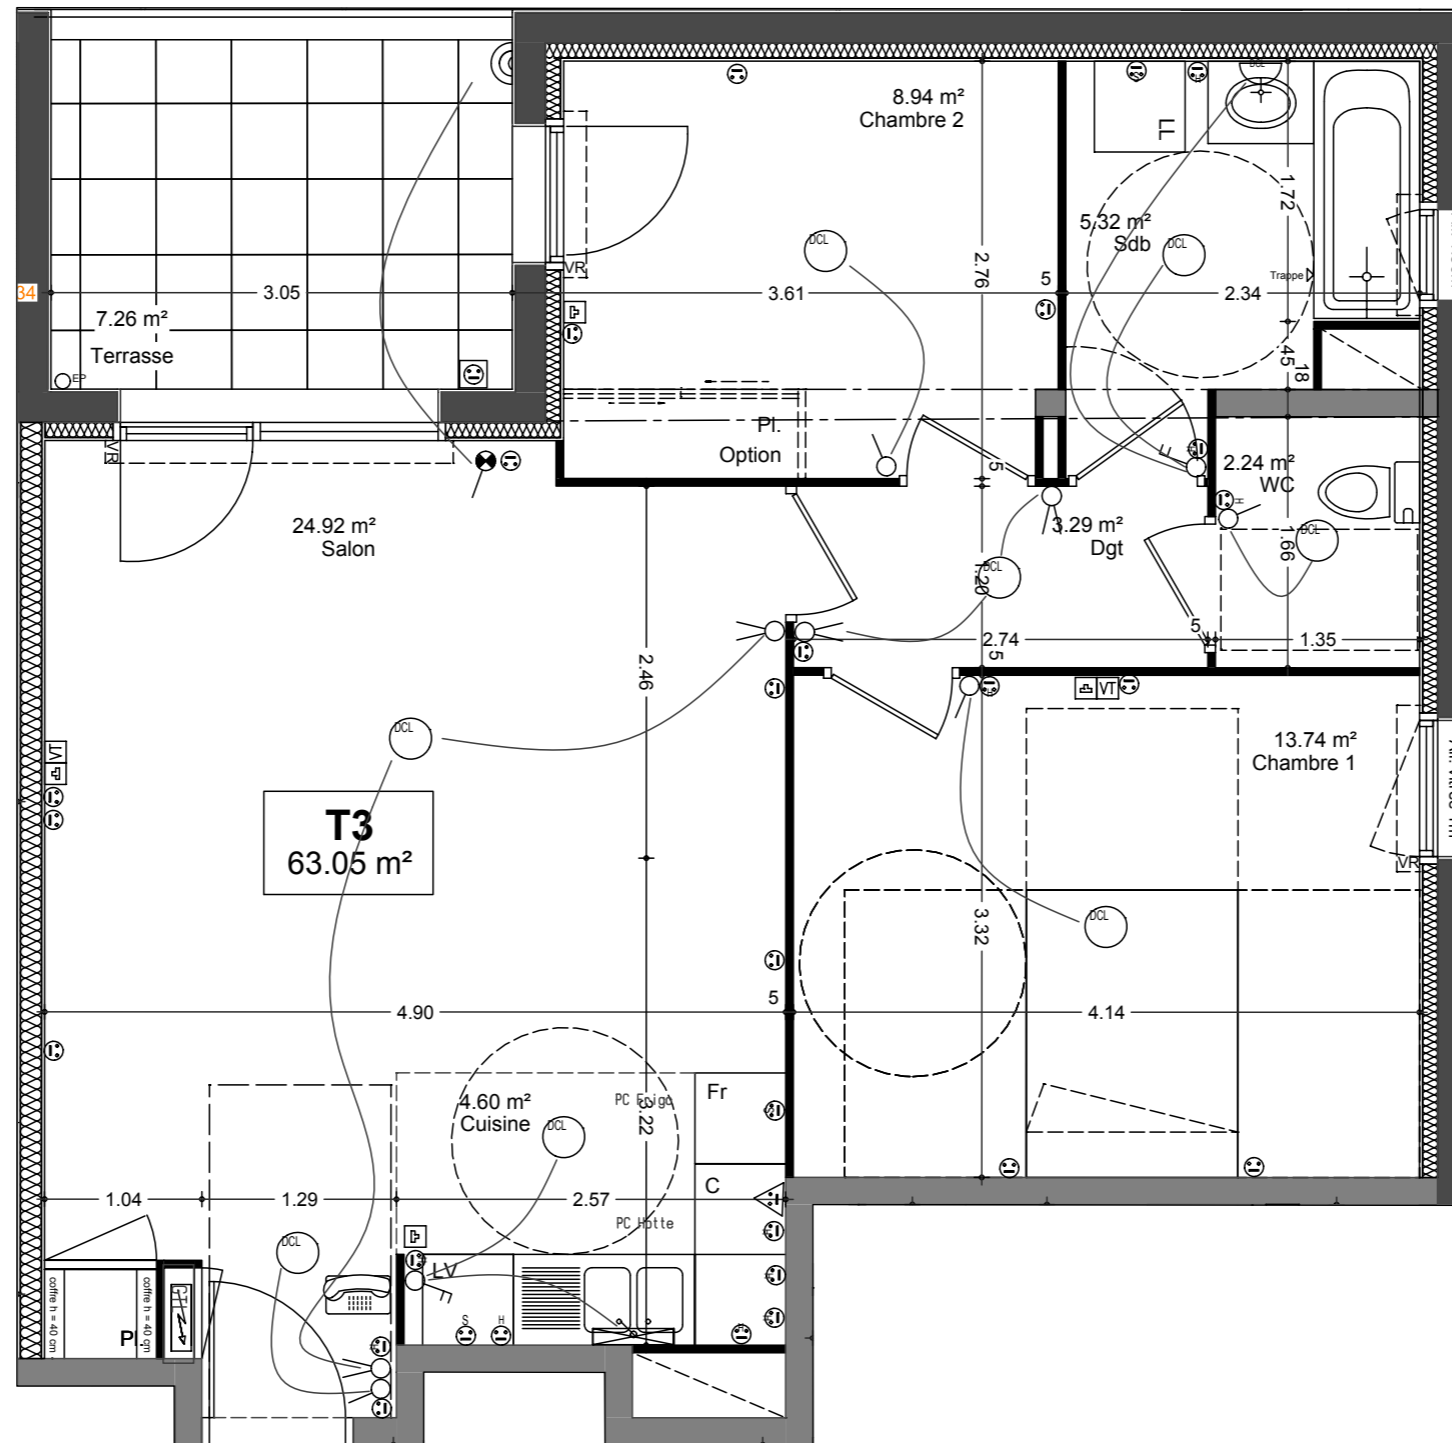

PLAN ELECTRIQUE - LEGENDE

	Prise de courant encastrée 2x10/16A + T		Interrupteur simple allumage encastré
	Prise de courant encastrée 2x10/16A + T spécialisée		Interrupteur simple allumage encastré lumineux
	Prise de courant encastrée 2x10/16A + T en hauteur		Interrupteur va-et-vient simple encastré
	Sortie de câbles plaque de cuisson 2x2A		Interrupteur double allumage encastré
	Prise de courant encastrée étanche 2x10/16A + T		Bouton poussoir encastré
	Dispositif de connexion pour luminaire		Prise de télévision
	Hublots fluo compact étanche en applique		Prise téléphonique RJ45
	Reglette de classe II		Poste intérieur vidéo-interphone
	Collecteurs eau froide / eau chaude		Bouton poussoir sonnette porte étiquettes
	Collecteurs radiateur départ / retour		

	fenêtre et volet roulant		porte-fenêtre et volet roulant		gaine technique		gaine électrique
	Ail. 1.00 m				● Sonnette		H.s.p. = Hauteur sous plafond

Bâtiment	Niveau	Type	N°
C	R+1	T2	C 12

PIECES	SURFACE en m ²
Salon	24,92
Cuisine	4,60
Chambre 1	13,74
Chambre 2	8,94
Dgt	3,29
Sdb	5,32
Wc	2,24
TOTAL	63,05
Terrasse	7,26